


**UWAGA:** Jest to rysunek poglądowy - przy montażu należy uwzględnić wytyczne producenta okna dachowego

**UWAGA:** Należy zapewnić szczelność połączeń.  
Dobór łączników - zgodnie z wytycznymi producenta łączników przy uwzględnieniu grubości płyt oraz materiału profilu nośnego i grubości jego ścianek

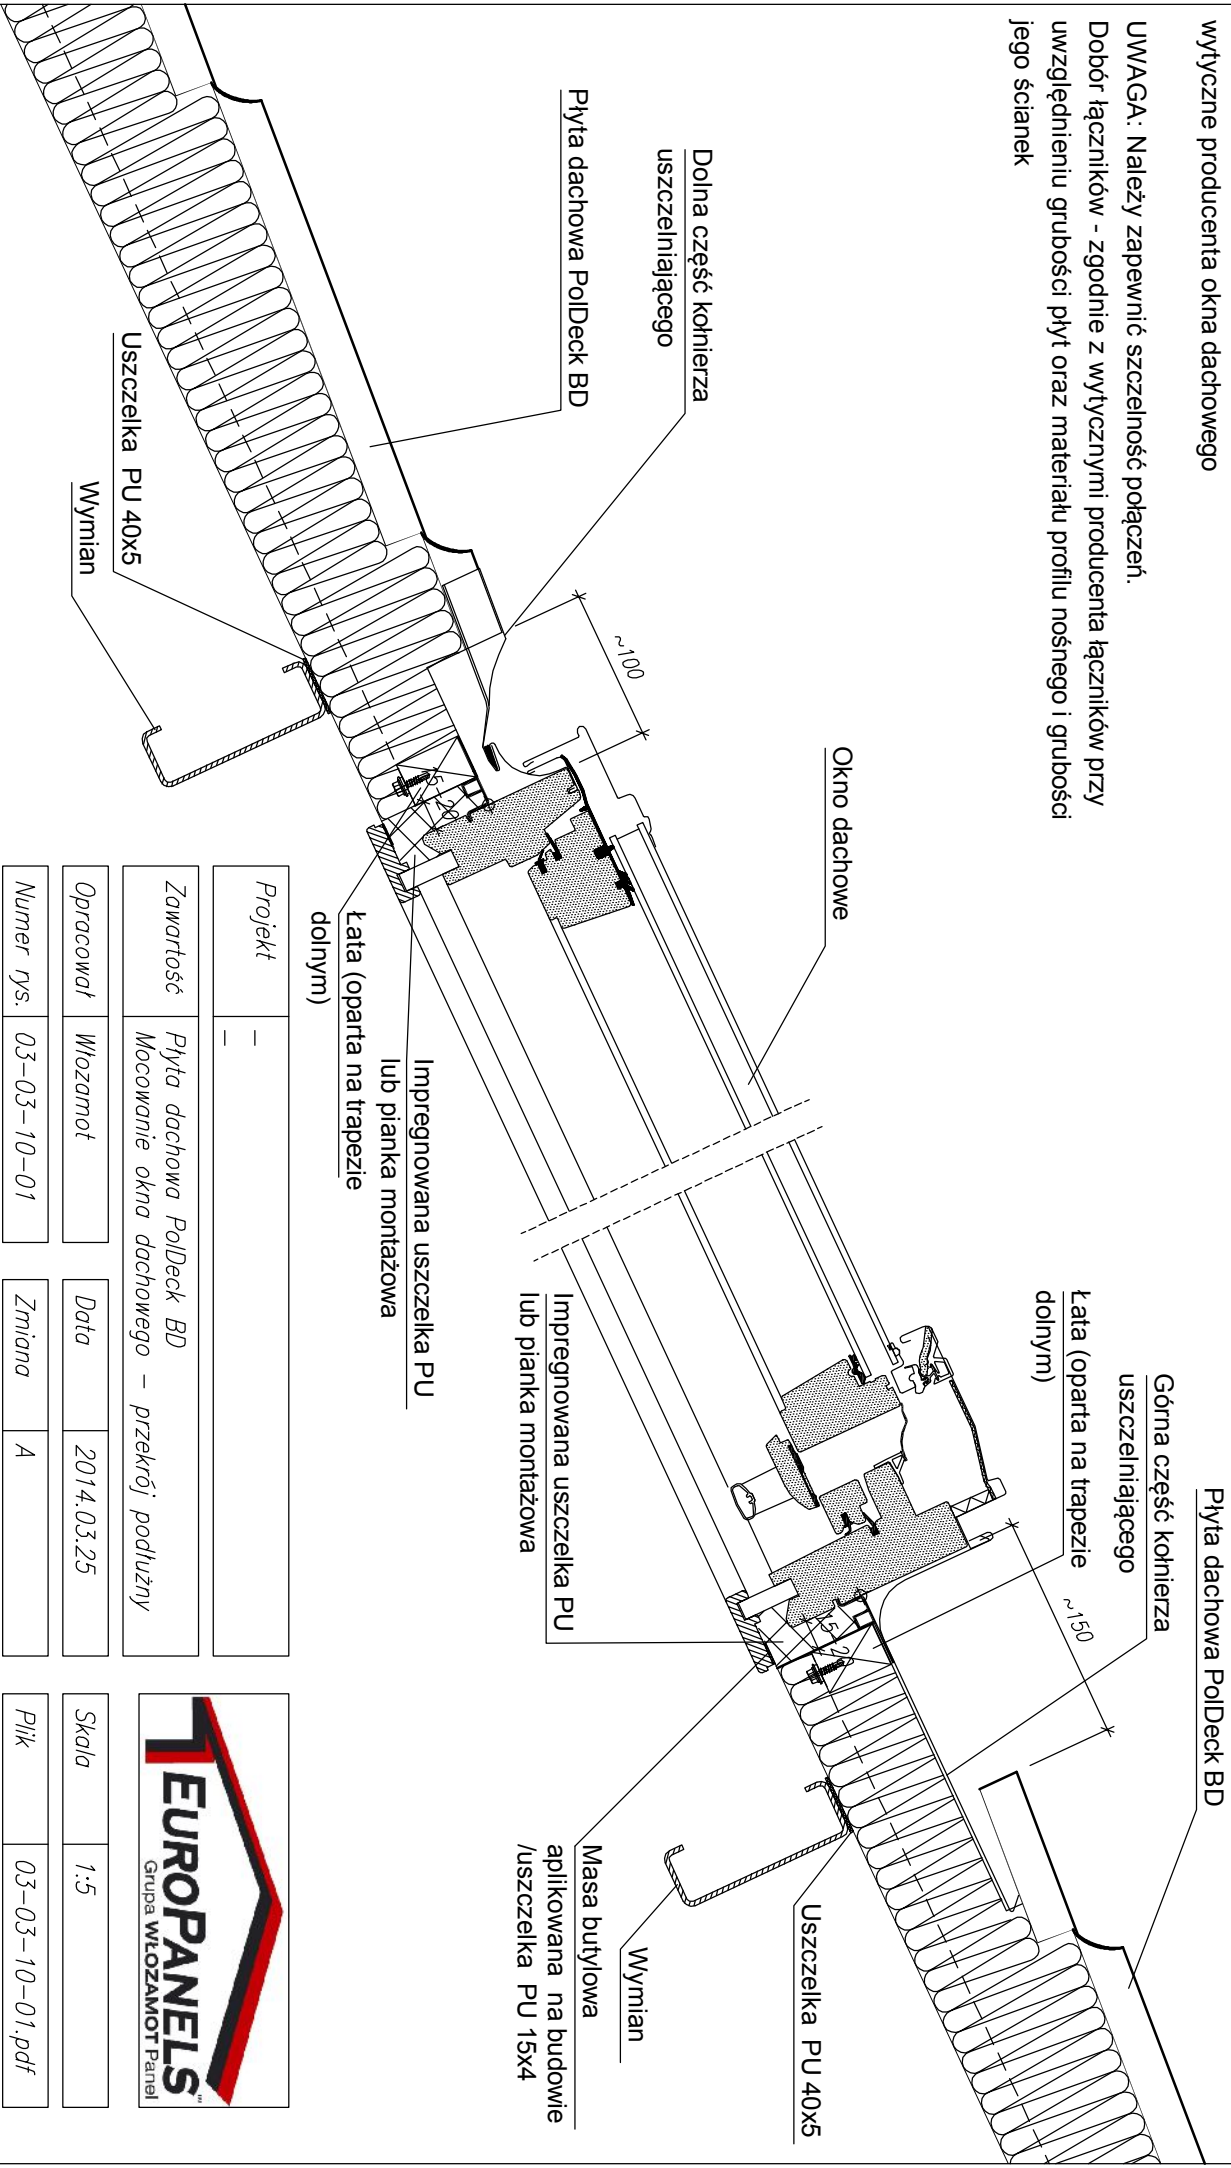

Projekt	—		
Zawartość	Płyta dachowa PolDeck BD Mocowanie okna dachowego – przekrój podłużny		
Opracował	Włozamot	Data	2014.03.25
Numer rys.	03-03-10-01	Zmiana	A

		Skala	1:5
		Plik	03-03-10-01.pdf

Wszelkie prawa zastrzeżone. Podane na rysunkach kształty płyt są kształtami przybliżonymi.  
Ostateczną decyzję w sprawie wyboru i szczegółów konkretnych rozwiązań konstrukcyjnych podejmuje projektant