


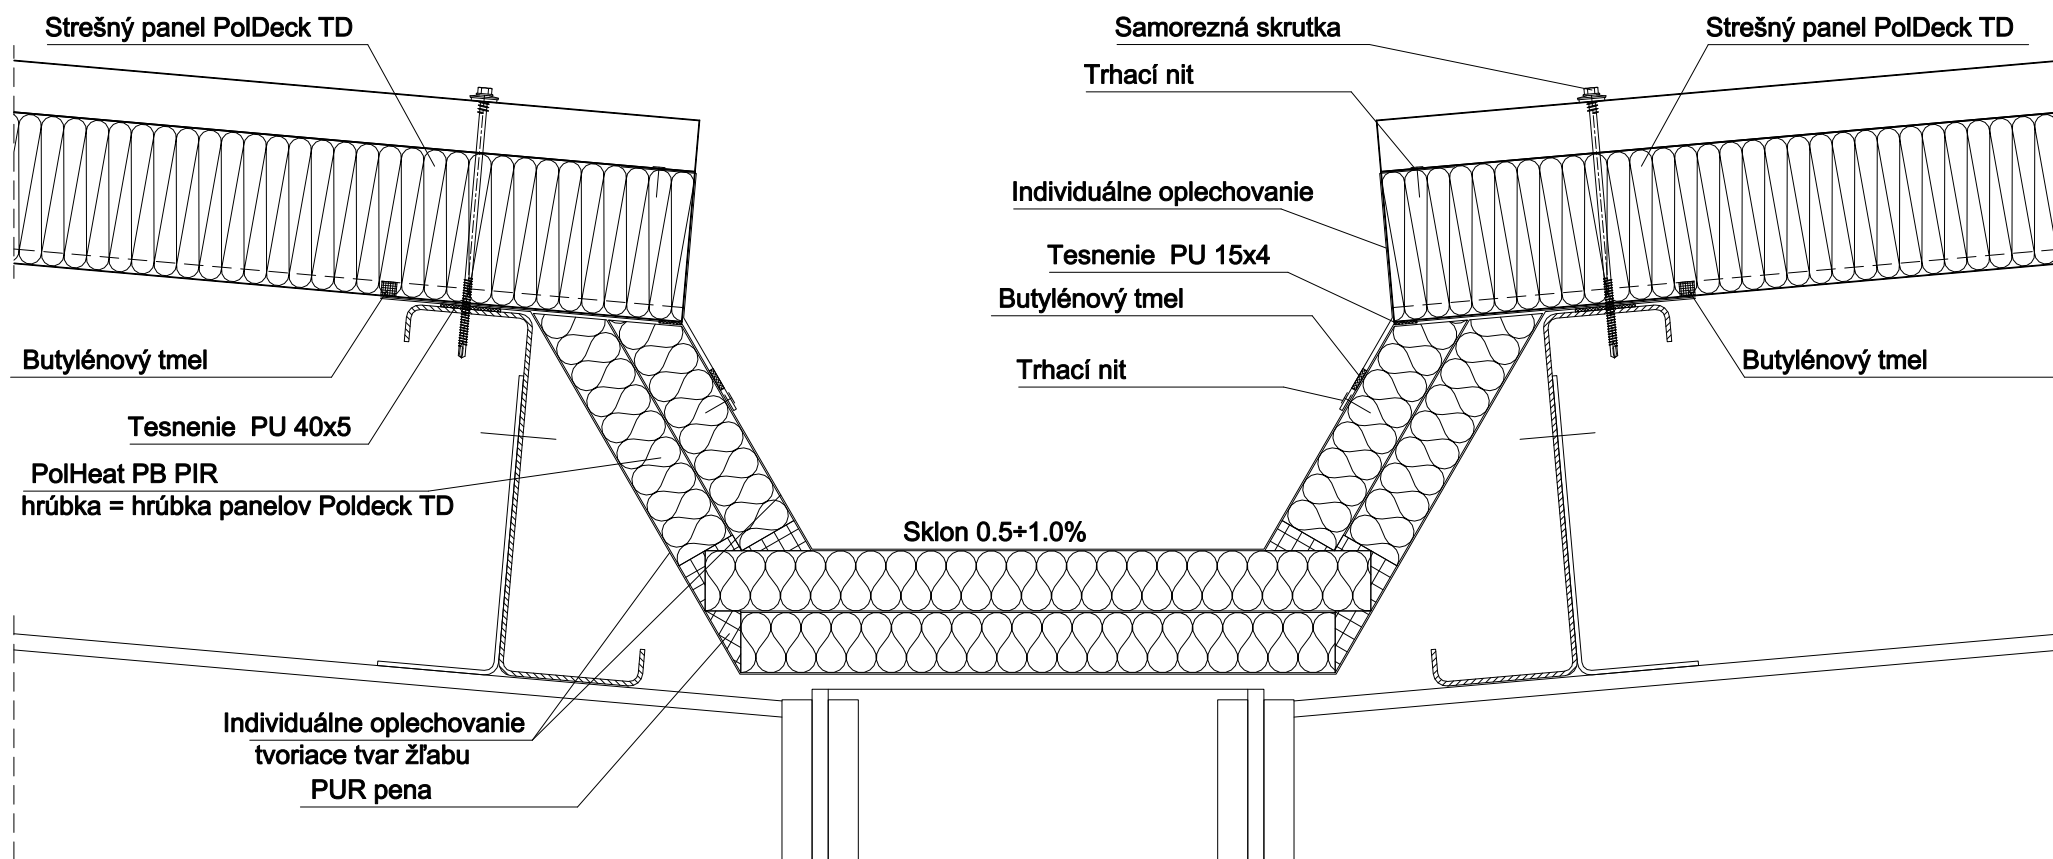

Kotvenie ukončení - rozloženie farm. skrutiek (nitov) každých 300mm/
od vonk. obloženia strešného panela TD - v každom hrbe
Výber skrutiek - v súlade s podmienkami výrobcu, záleží od hrúbky
strešného panela, od materiálu, od nosného profilu a hrúbky jeho
stien.

Projekt	—
Zawartość	Strešný panel PolDeck TD Vnútorný žlab
Opracował	Włozamot
Numer rys.	01-01-09-01
Data	2010.09.22
Zmiana	A

Skala	1:5
Plik	01-01-09-01.dwg