


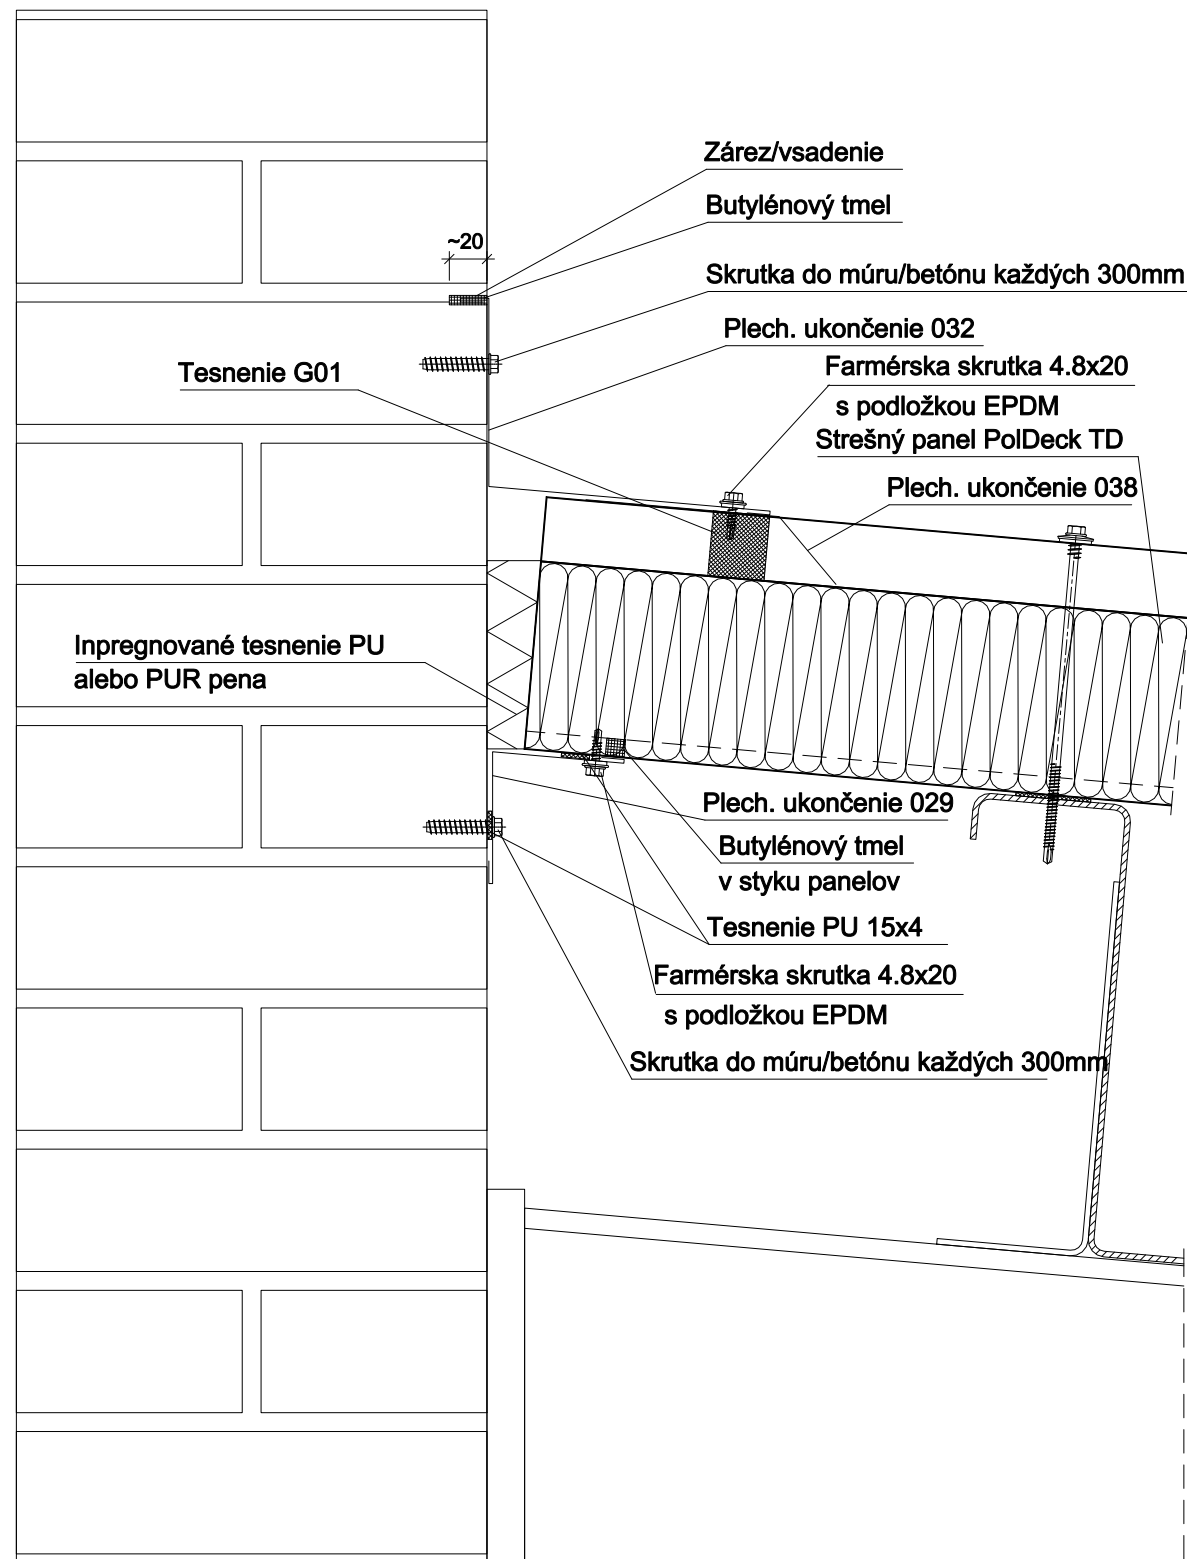

Kotvenie ukončení - rozloženie farm. skrutiek (nitov) každých 300mm/od vonk. obloženia strešného panela TD - v každom hrbe

Výber skrutiek - v súlade s podmienkami výrobcu, záleží od hrúbky panelov, od materiálu, od nosného profilu a hrúbky jeho stien.

Projekt	—
	—

Zawartość	Strešný panel PolDeck TD Spojenie strešného panelu s murovanou stenou-V1_A
-----------	---

Opracował	Włozamot
-----------	----------

Data	2010.09.01
------	------------

Skala	1:4
-------	-----

Numer rys.	01-01-11-06
------------	-------------

Zmiana	A
--------	---

Plik	01-01-11-06.dwg
------	-----------------