


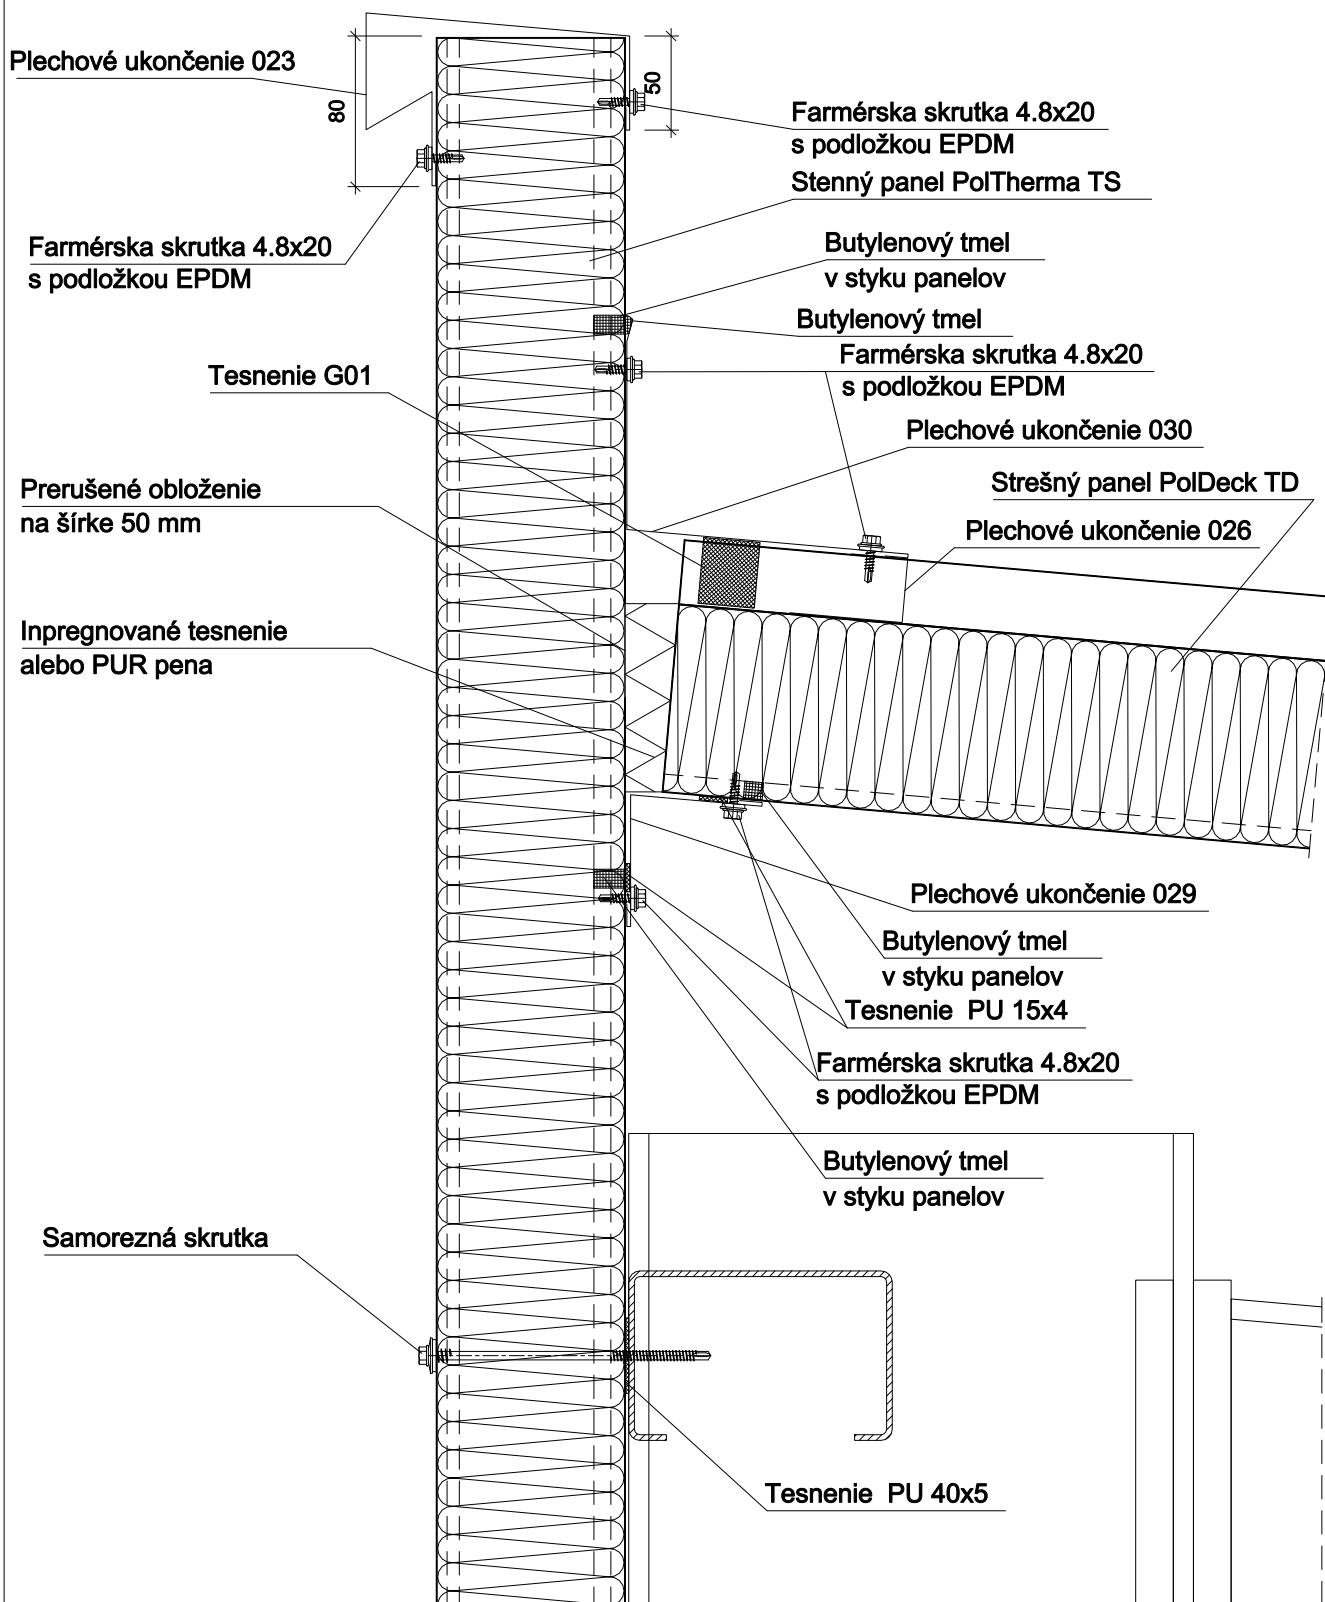

Kotvenie plechových ukončení - rozloženie farmérskeho skrutiek (nitov) každých 300 mm / z vonkajšej strany panela TD - v každom hrbe. Skrutky - v súlade s podmienkami výrobcu skrutiek, vzhľadom od hrúbky panelov, nosného materiálu a hrúbky stien ocelevej konštrukcie.

Projekt	— — Stenný panel / strešný
---------	-------------------------------

Zawartość	Stenný panel PolTherma TS/strešný PolDeck TD Vertikálne uloženie — Atika (spád od) — V1
-----------	--

Opracował	Włodzimierz
-----------	-------------

Data	2010.09.01
------	------------

Skala	1:4
-------	-----

Numer rys.	01-04-01-01
------------	-------------

Zmiana	A
--------	---

Plik	01-04-01-01.dwg
------	-----------------