


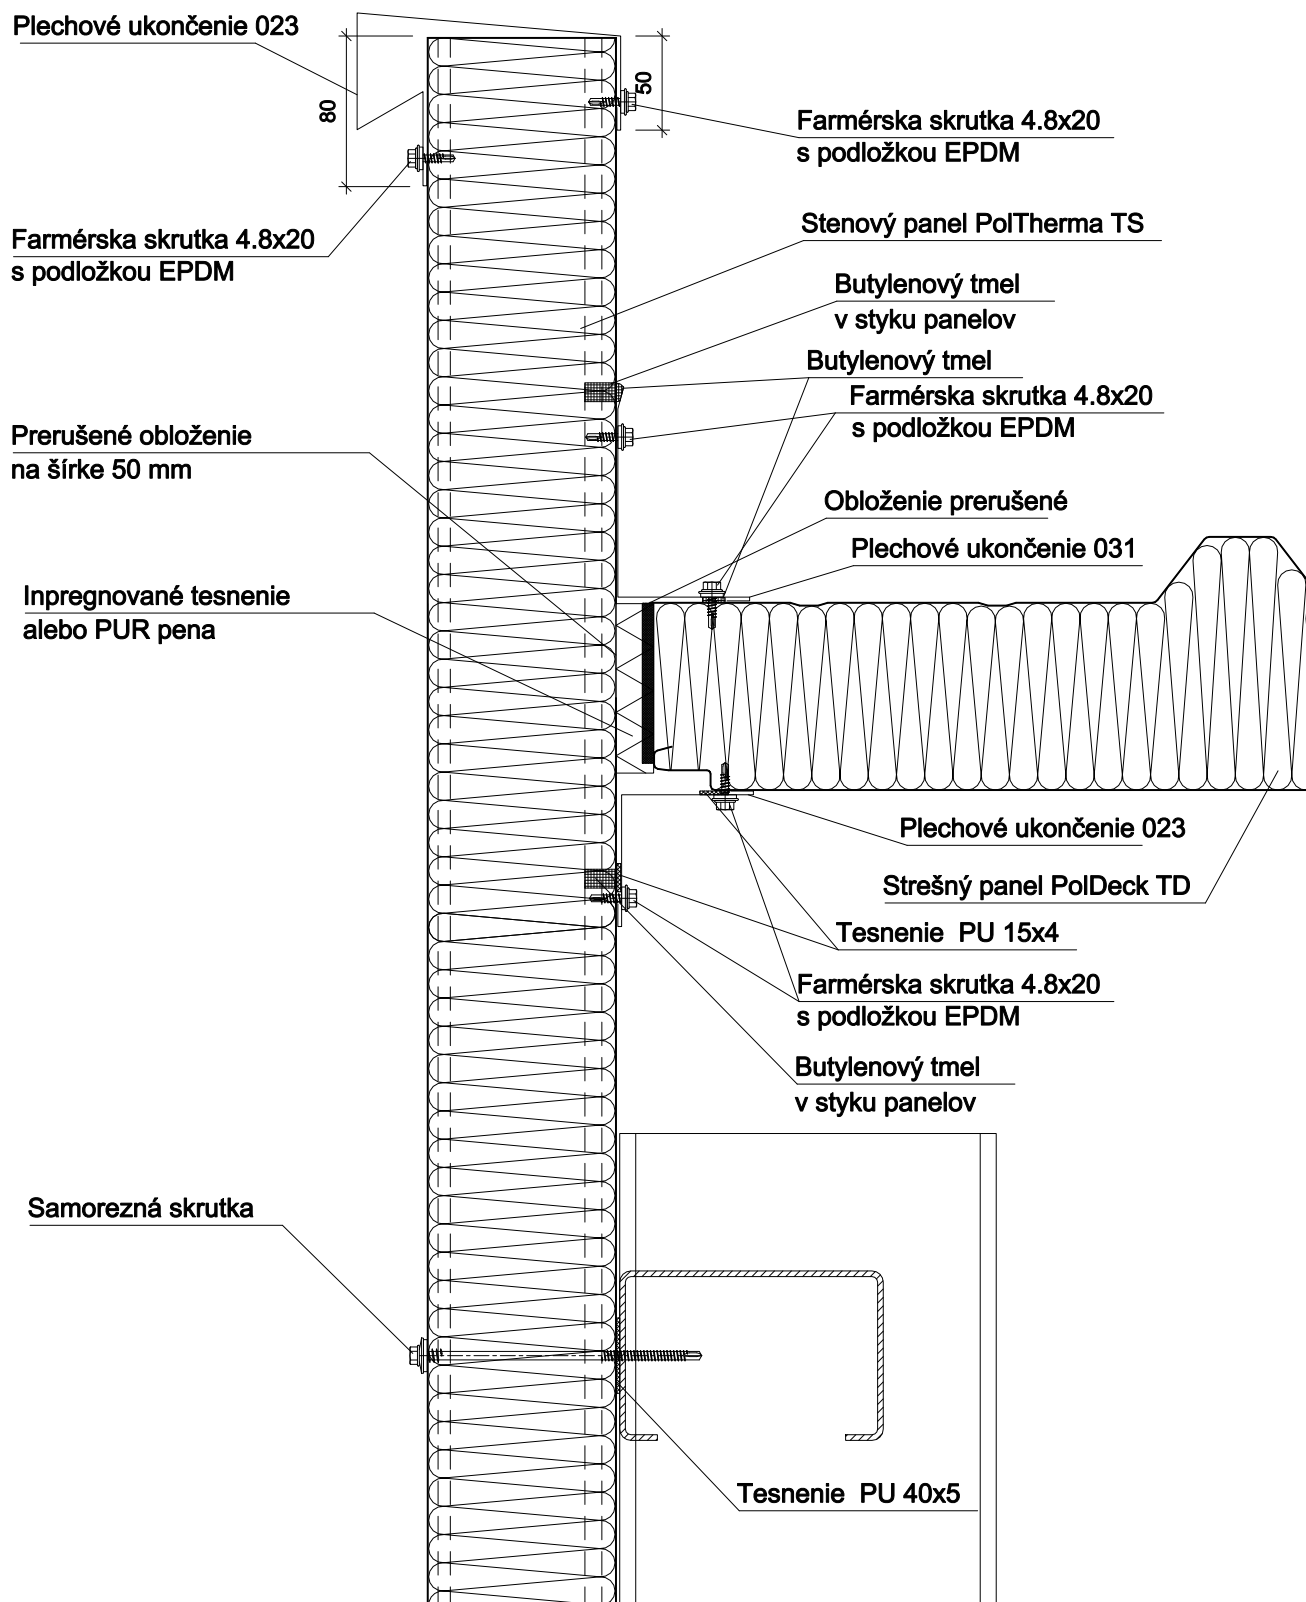

Kotvenie plechových ukončení - rozloženie farmérskeho skrutiek (níťov) každých 300 mm
 Skrutky - v súlade s podmienkami výrobcu skrutiek, vzhľadom od hrúbky panelov, nosného materiálu a hrúbky stien ocelevej konštrukcie.

Projekt	—
Zawartość	Stenový panel PolTherma TS/strešný PolDeck TD Vertikálne uloženie – Atika (spád pozdĺž)
Opracował	Włozamot
Data	2010.09.01
Numer rys.	01-04-02-01
Zmiana	A

Skala	1:4
Plik	01-04-02-01.dwg