


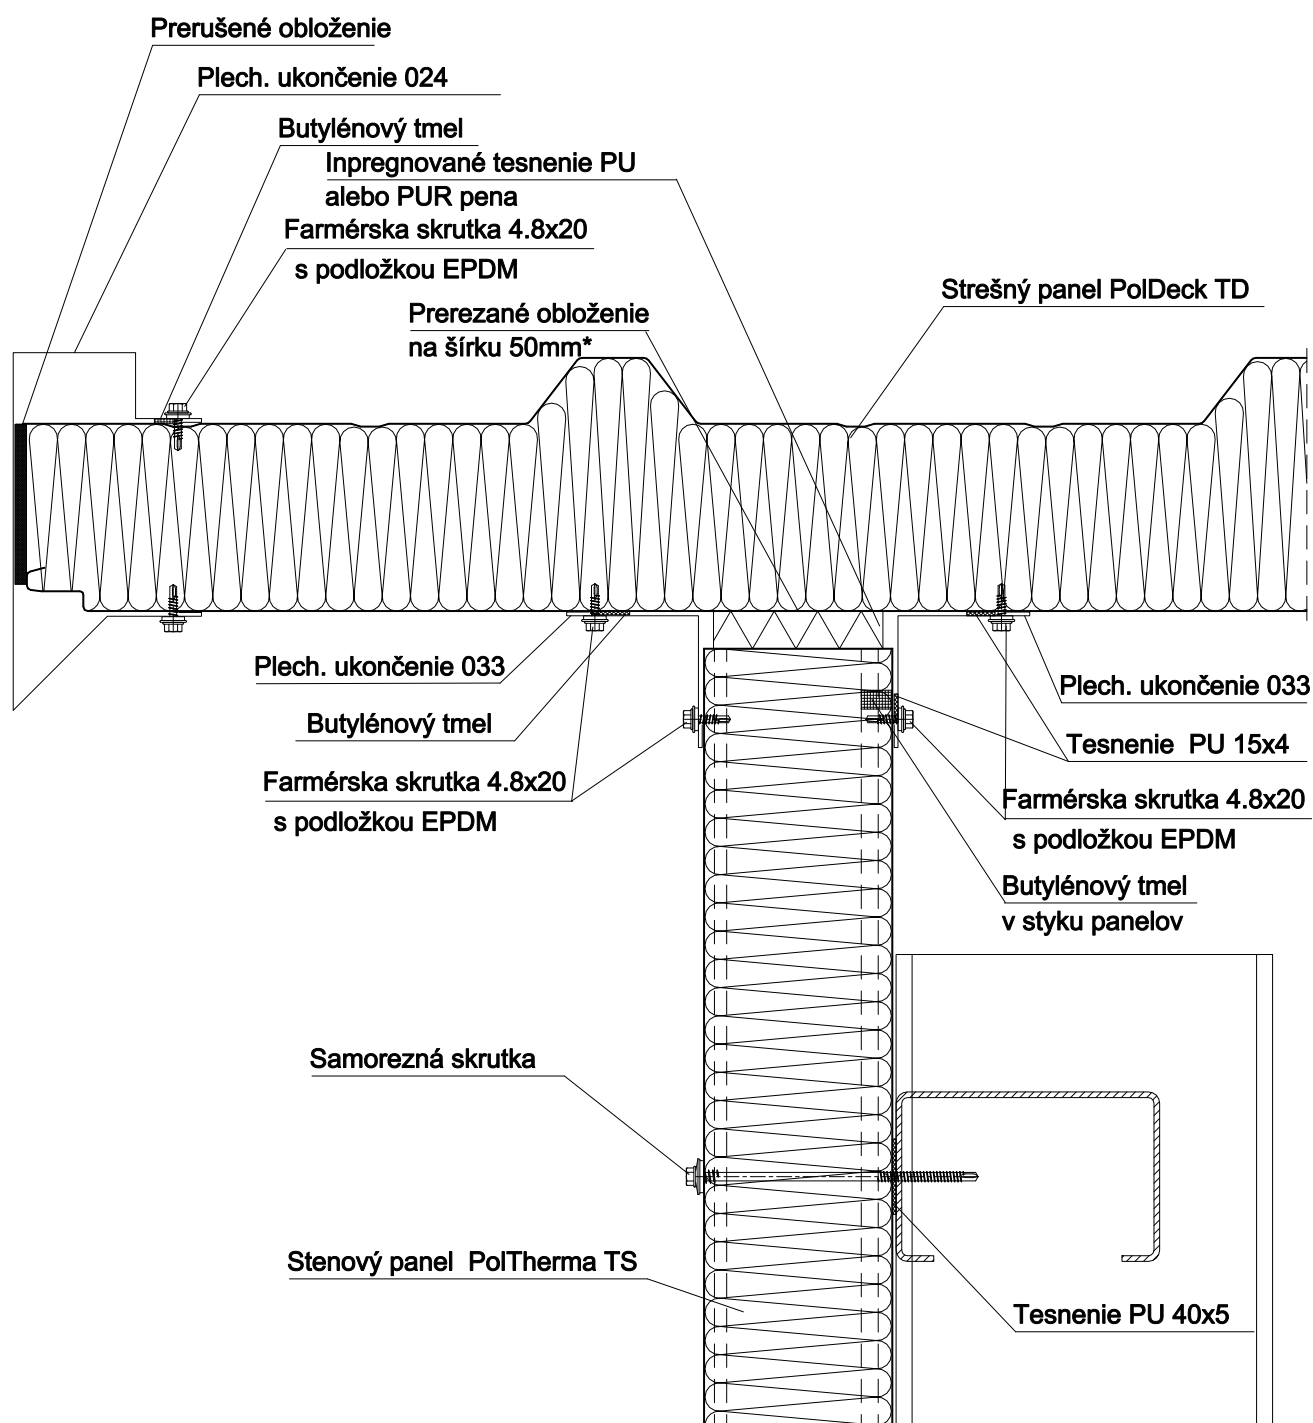

* v prípade prerušenia obloženia max. dĺžka podpery 300mm

Kotvenie ukončení - rozloženie farm. skrutiek (nitov) každých 300mm/od vonk. obloženia strešného panela TD - v každom hrbe

Výber skrutiek - v súlade s podmienkami výrobcu, záleží od hrúbky panelov, od materiálu, od nosného profilu a hrúbky jeho stien.

Projekt	—
	—

Zawartość	Stenový panel PolTherma TS/strešný PolDeck TD Vertikálne uloženie – pozdĺžny spád
-----------	--

Opracował	Włodzimierz
-----------	-------------

Data	2010.09.01
------	------------

Skala	1:4
-------	-----

Numer rys.	01-04-04-01
------------	-------------

Zmiana	A
--------	---

Plik	01-04-04-01.dwg
------	-----------------