


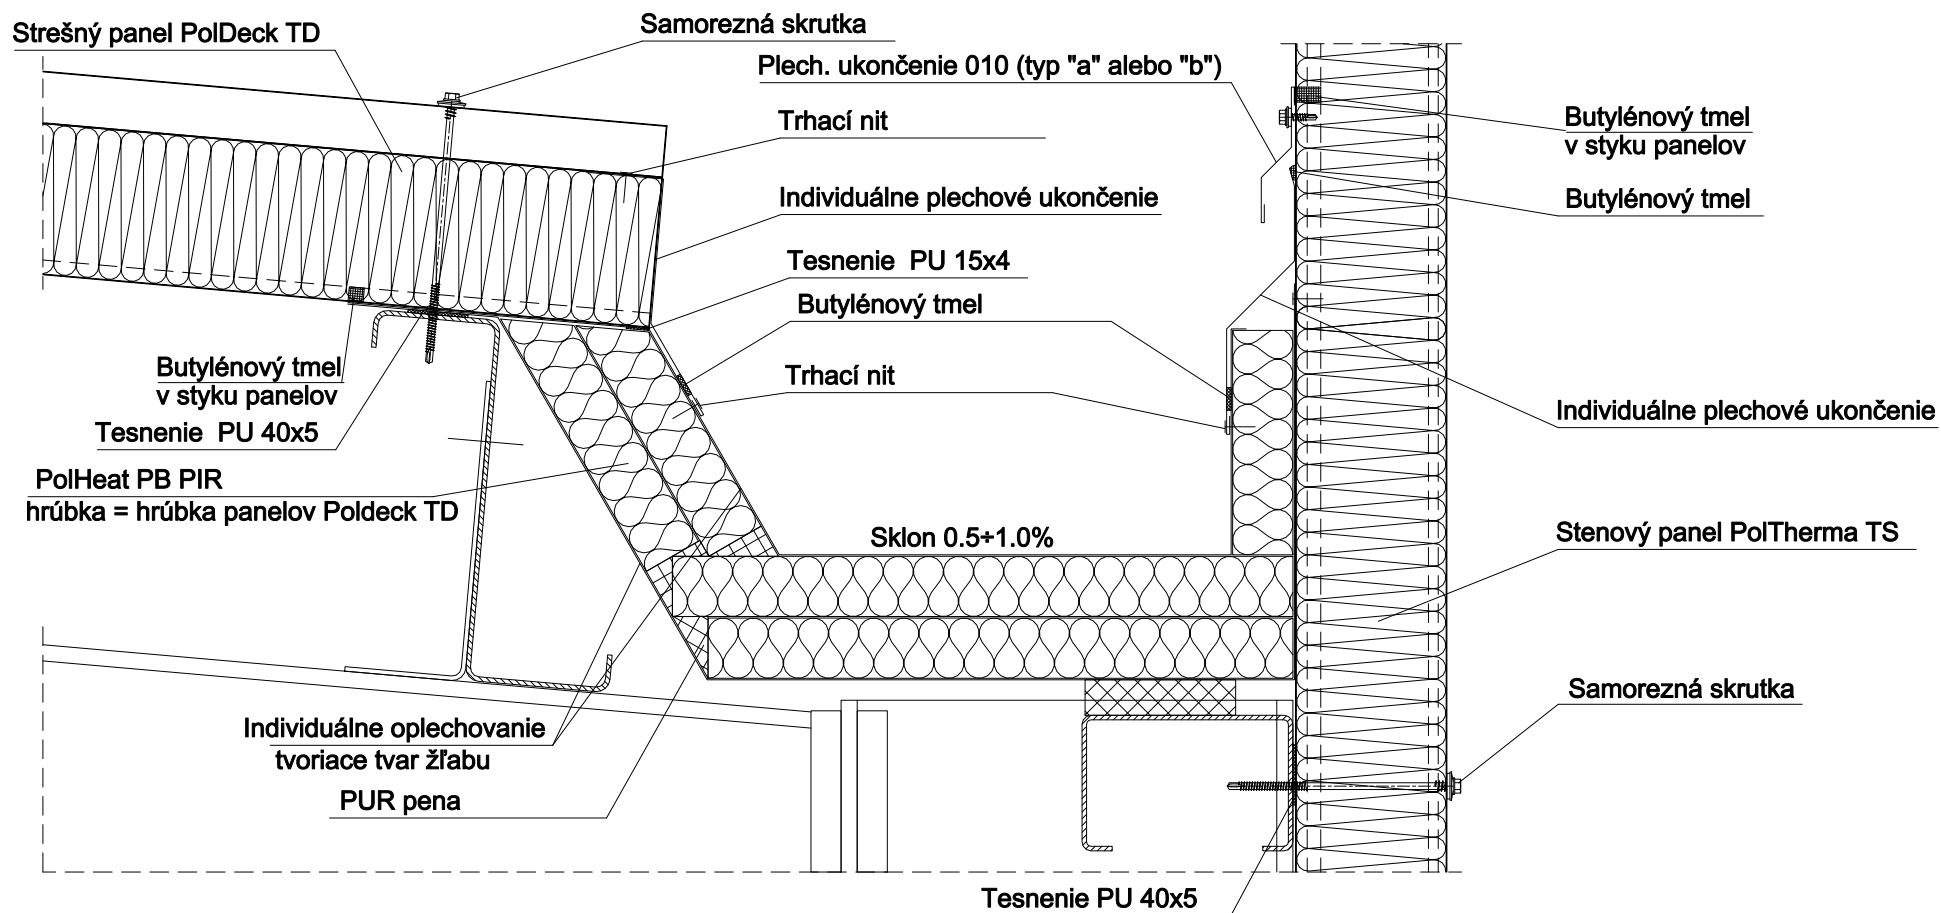

Kotvenie ukončení - rozloženie farm. skrutiek (nitov) každých 300mm/od vonk. obloženia strešného panela TD - v každom hrbe
Výber skrutiek - v súlade s podmienkami výrobcu, záleží od hrúbky panelov, od materiálu, od nosného profilu a hrúbky jeho stien.

Projekt	—
Zawartość	Stenový panel PolTherma TS/strešný PolDeck TD Vnútorný žlab – pri atike
Opracował	Włozamot
Data	2010.09.22
Numer rys.	01-04-09-01
Zmiana	A

Skala	1:5
Plik	01-04-09-01.dwg