


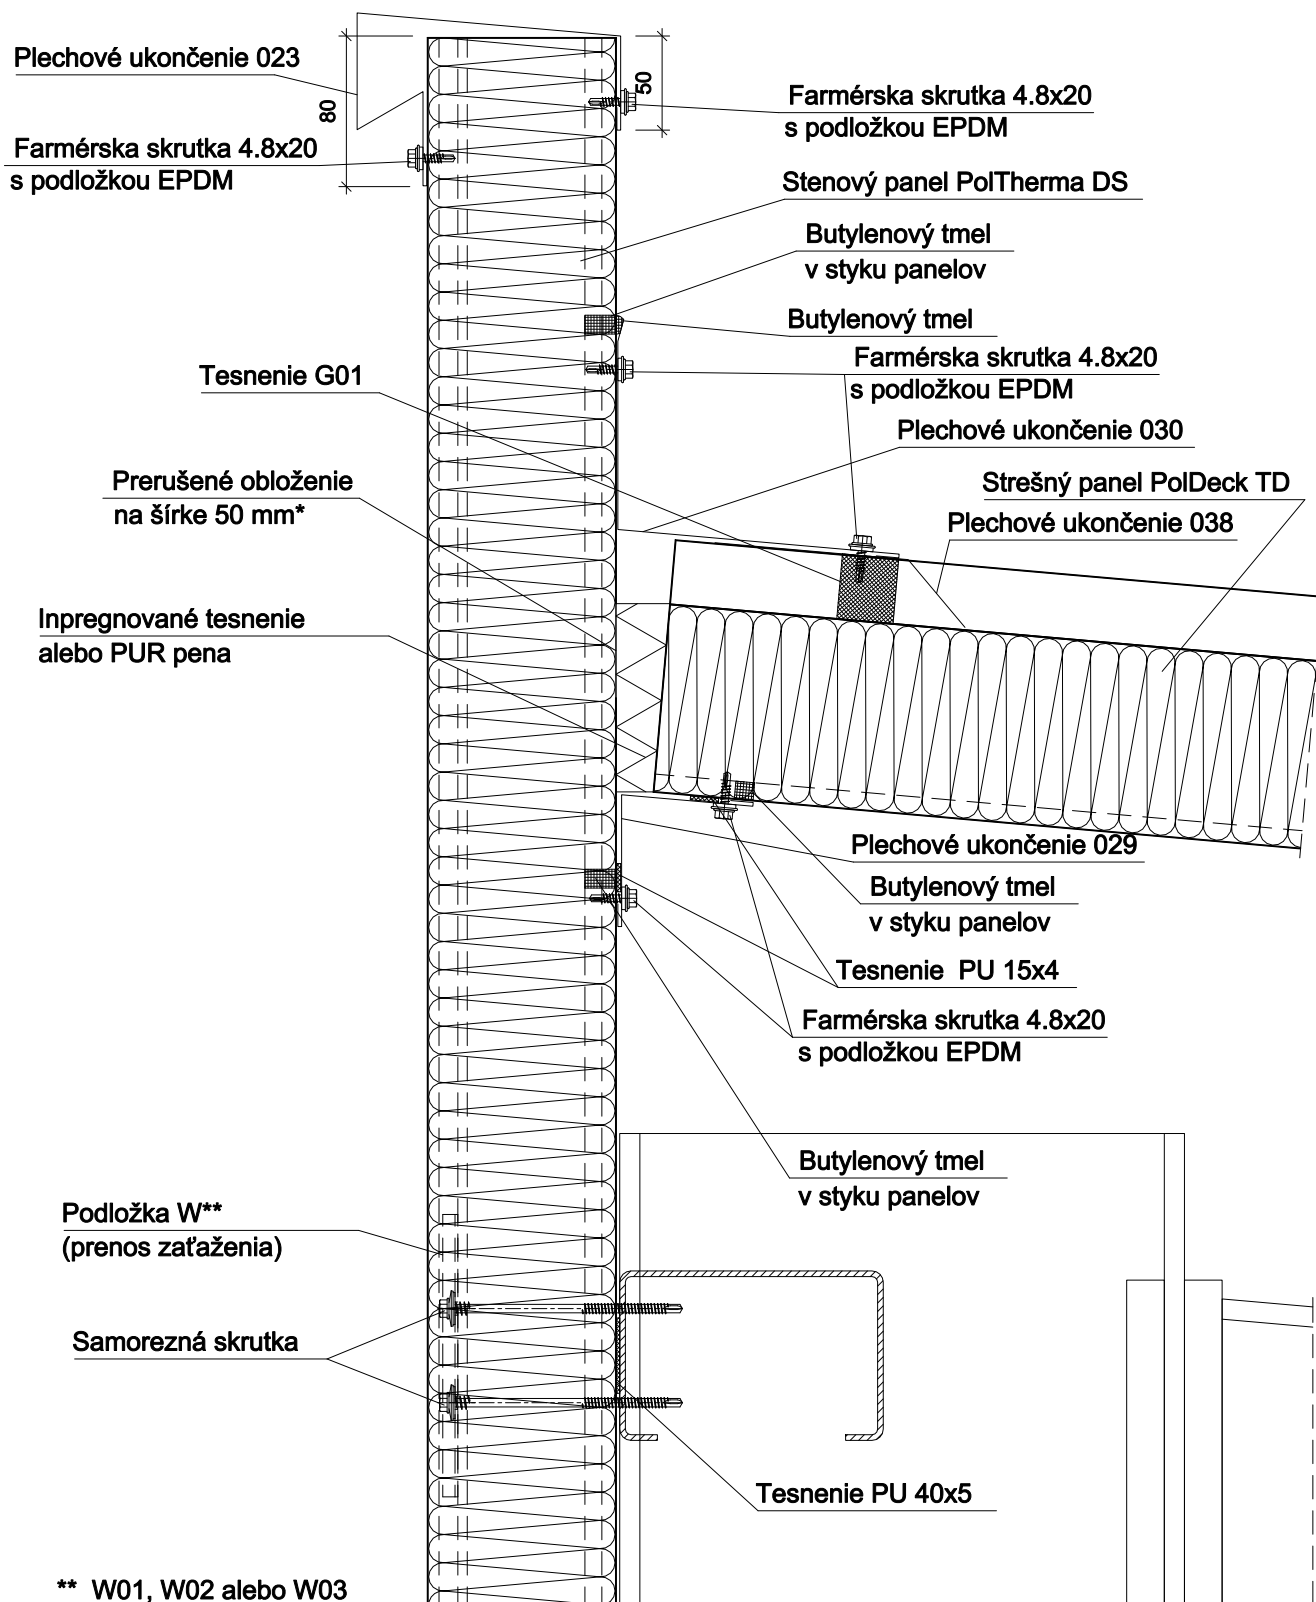

**** W01, W02 alebo W03**

*** v prípade prerušenia obloženia max. v dĺžke podpery 300 mm**

Kotvenie plechových ukončení - rozloženie farmérskeho skrutiek (nitov) každých 300 mm / z vonkajšej strany panela TD - v každom hrbe. Skrutky - v súlade s podmienkami výrobcu skrutiek, vzhľadom od hrúbky panelov, nosného materiálu a hrúbky stien ocelevej konštrukcie.

Projekt	—
	—

Zawartość	Stenový panel PolTherma DS/strešný PolDeck TD Vertikálne uloženie – Atika (spád od) – V1_A
-----------	---

Opracował	Włodzisław
-----------	------------

Data	2010.09.22
------	------------

Skala	1:4
-------	-----

Numer rys.	01-06-01-06
------------	-------------

Zmiana	A
--------	---

Plik	01-06-01-06.dwg
------	-----------------