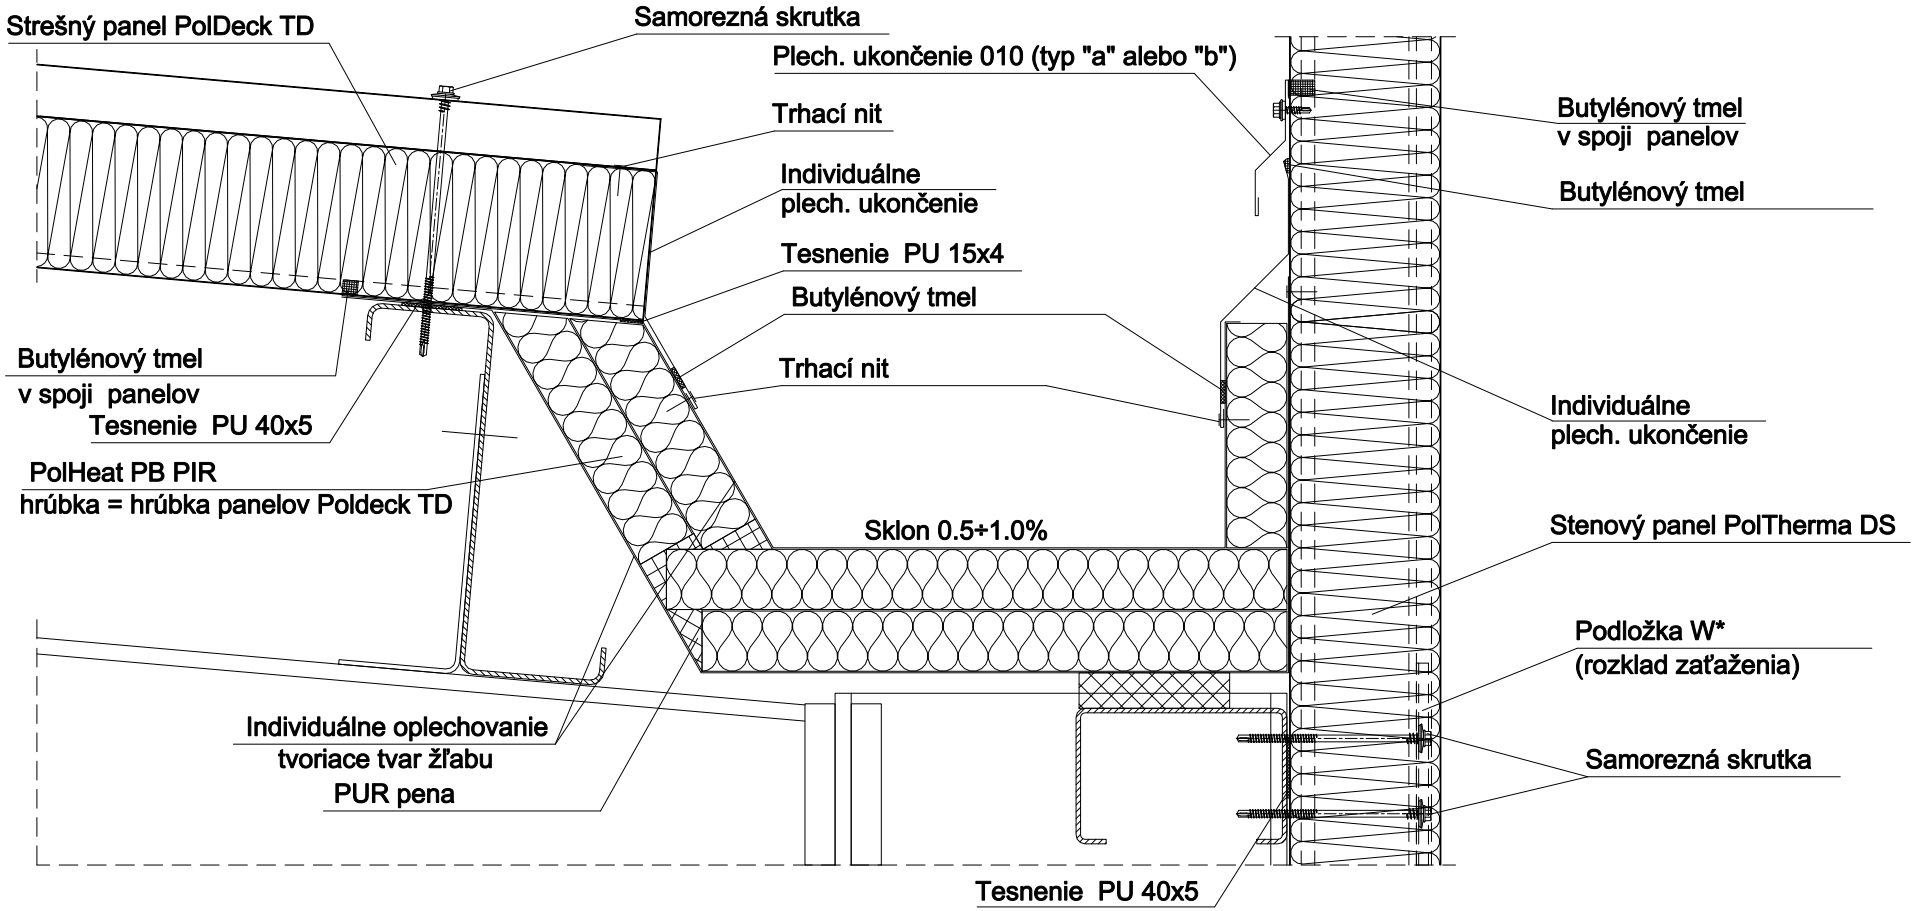

* W01, W02 alebo W03

Kotvenie ukončení - rozloženie farm. skrutiek (nitov) každých 300mm/ od vonk. obloženia strešného panela TD - v každom hrbe

Výber skrutiek - v súlade s podmienkami výrobcu, záleží od hrúbky strešného panela, od materiálu, od nosného profilu a hrúbky jeho stien.

Projekt	– –				
Zawartość	Stenový panel PolTherma DS/strešný PolDeck TD Vnútorný žlab – pri atike				
Opracował	Włozamot	Data	2010.09.28	Skala	1:5
Numer rys.	01–06–09–01	Zmiana	A	Plik	01–06–09–01.dwg