


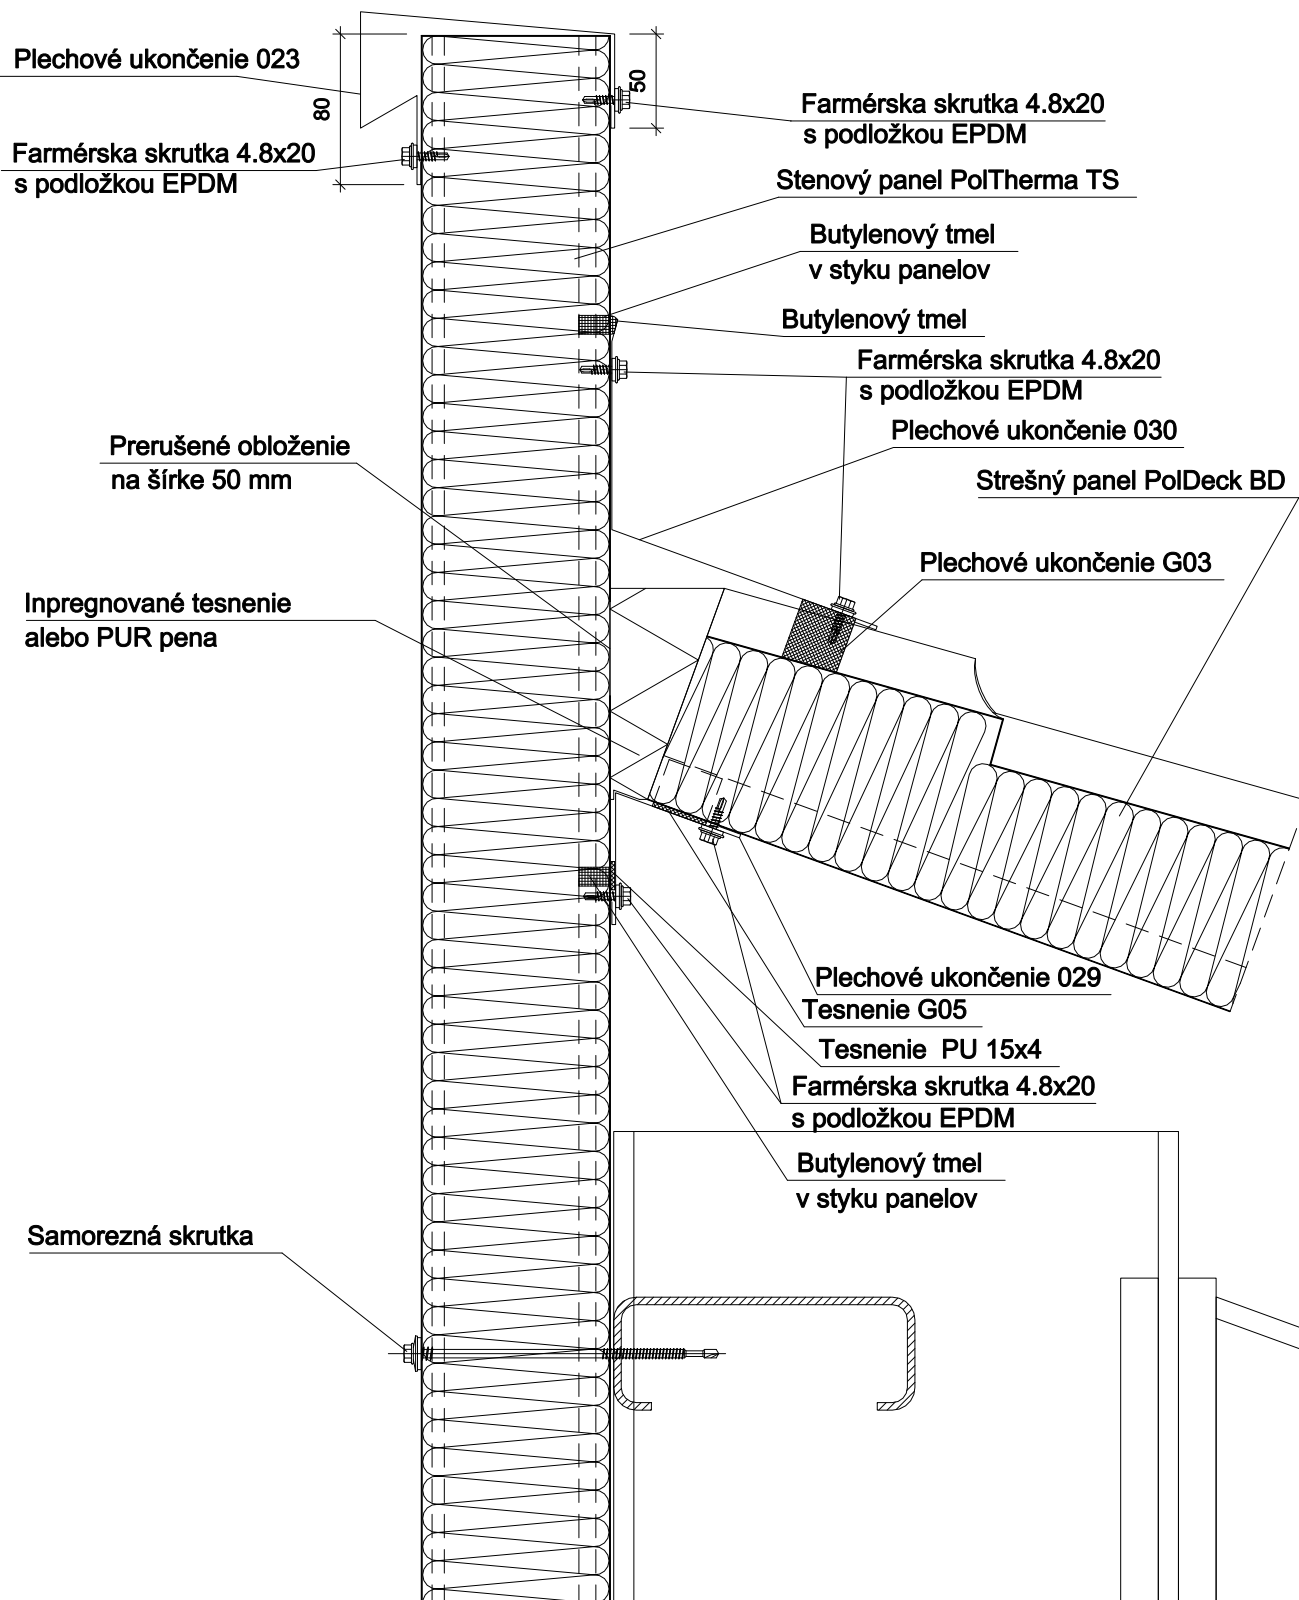

Kotvenie plechových ukončení - rozloženie farmérskeho skrutiek (níťov) každých 300 mm / z vonkajšej strany panela TD - v každom hrbe. Skrutky - v súlade s podmienkami výrobcu skrutiek, vzhľadom od hrúbky panelov, nosného materiálu a hrúbky stien ocelevej konštrukcie.

Projekt	—
	—

Zawartość	Stenový panel PolTherma TS/strešný PolDeck BD Vertikálne uloženie – Atika (spád od)
-----------	--

Opracował	Włodzisław
-----------	------------

Data	2012.08.20
------	------------

Skala	1:4
-------	-----

Numer rys.	03-04-01-01
------------	-------------

Zmiana	A
--------	---

Plik	03-04-01-01.dwg
------	-----------------