


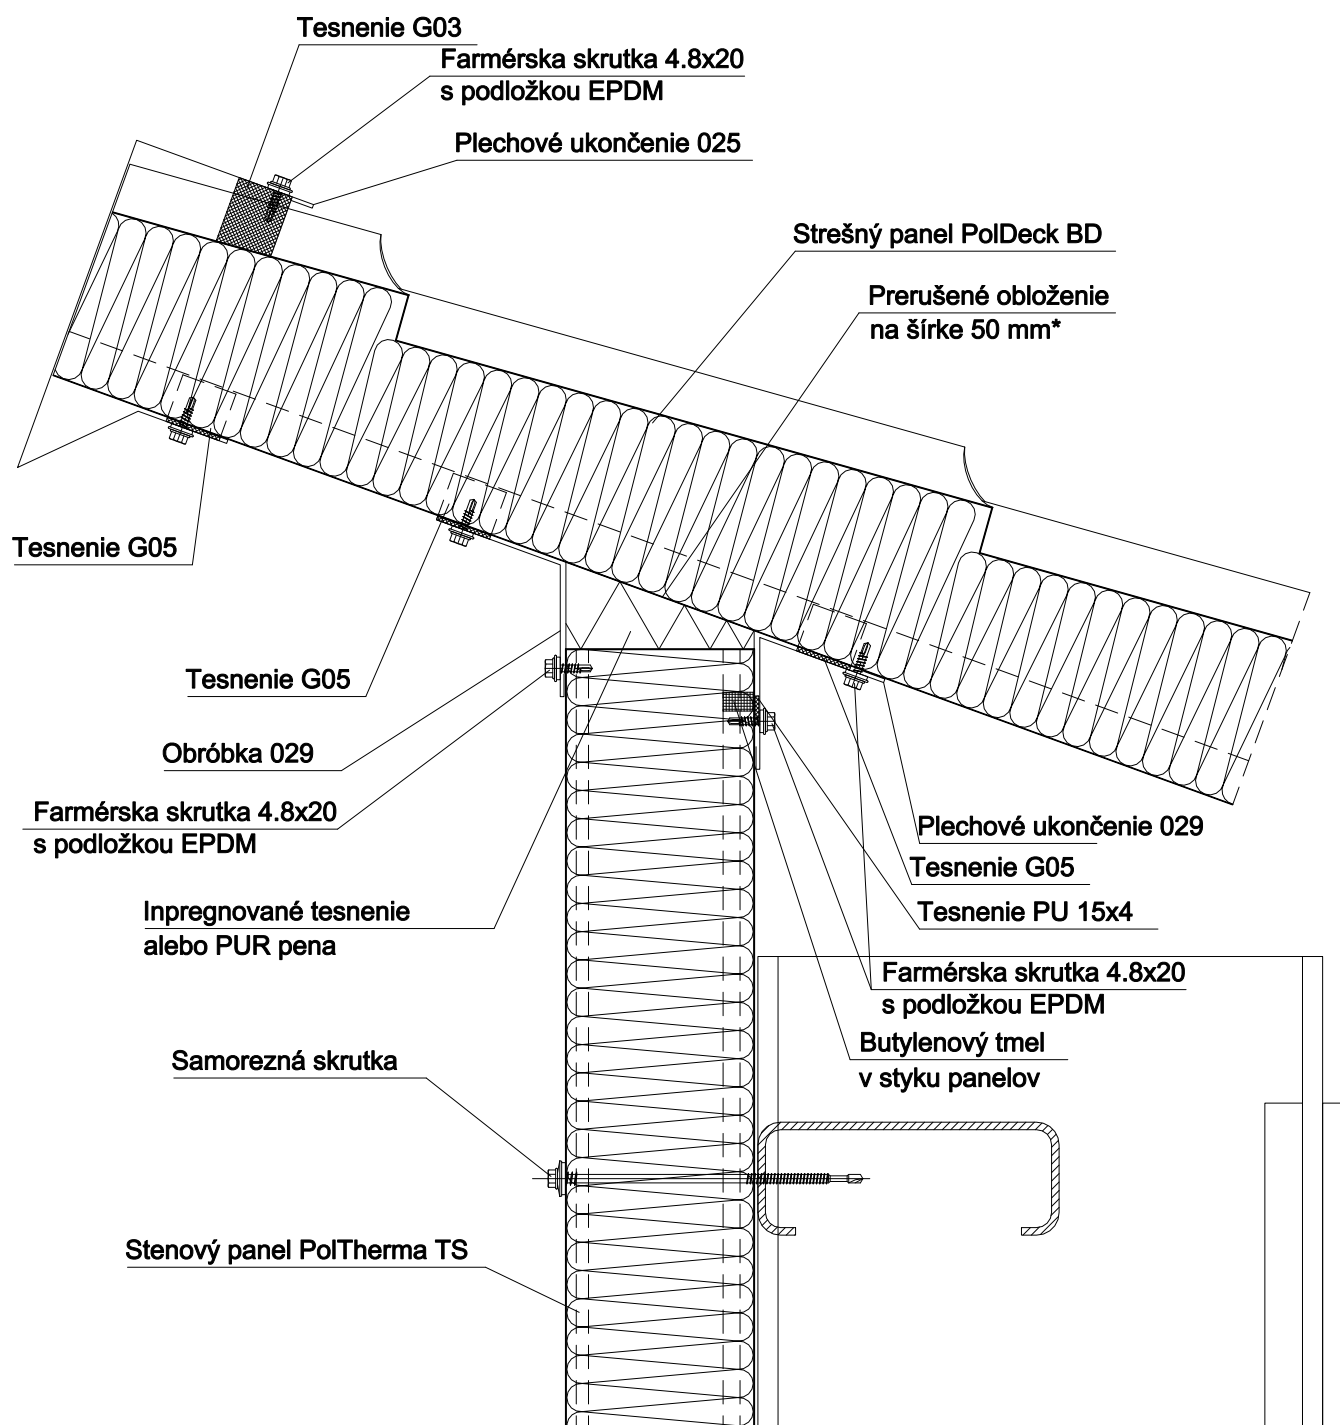

* v prípade prerušenia obloženia max. v dĺžke podpory 300 mm

Kotvenie plechových ukončení - rozloženie farmérskeho skrutiek (nitov) každých 300 mm / z vonkajšej strany panela TD - v každom hrbe. Skrutky - v súlade s podmienkami výrobcu skrutiek, vzhľadom od hrúbky panelov, nosného materiálu a hrúbky stien ocelevej konštrukcie.

Projekt	—				
Zawartość	Stenový panel PolTherma TS/strešný PolDeck BD Vertikálne uloženie—Strecha pultová (jednospadowy) góra				
Opracował	Włodzimierz	Data	2012.08.20	Skala	1:4
Numer rys.	03-04-03-01	Zmiana	A	Plik	03-04-03-01.dwg