


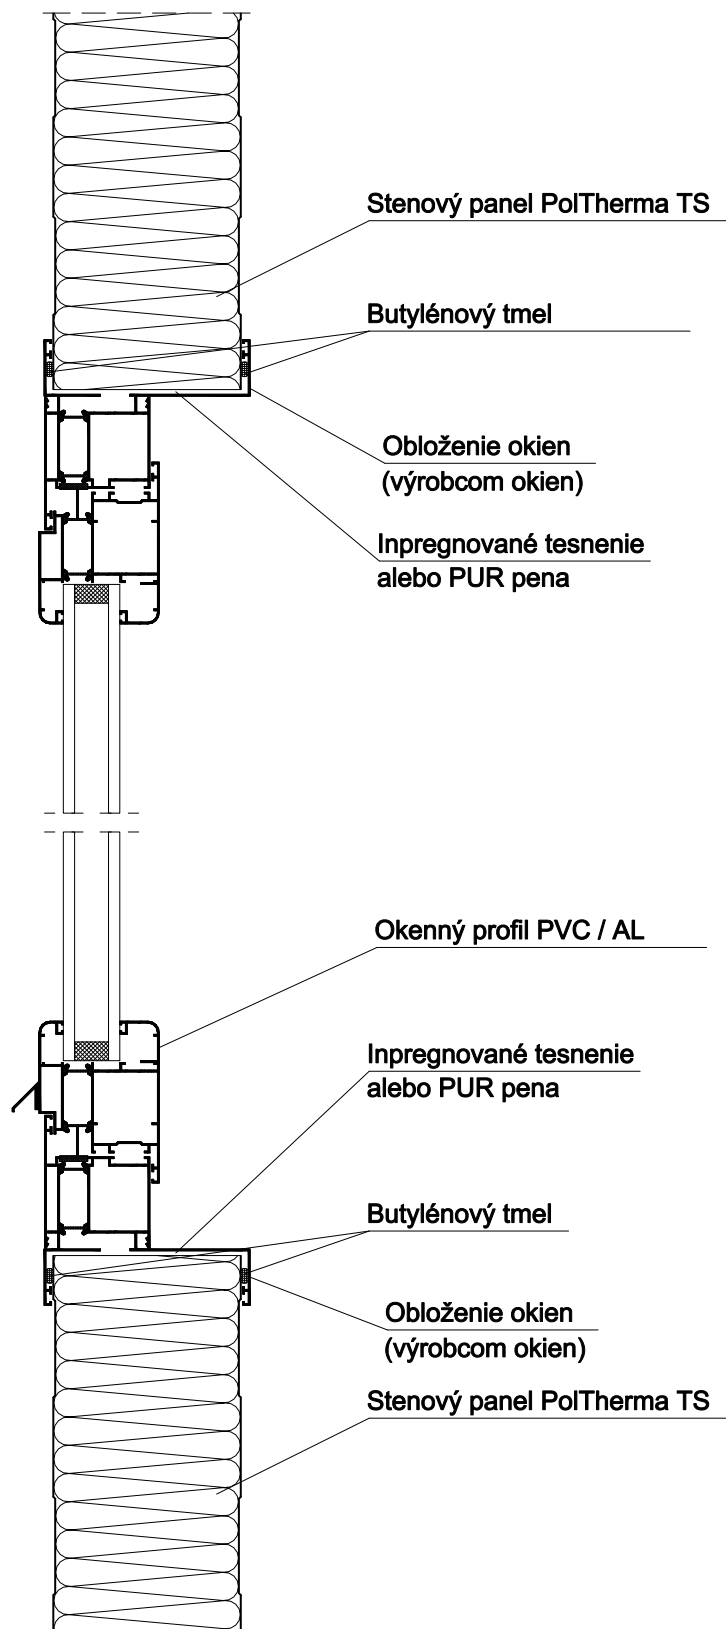

Skrutky - v súlade s podmienkami výrobcu skrutiek, vzhľadom od hrúbky panelov, nosného materiálu a hrúbky stien ocelevej konštrukcie.

Projekt	—
	—

Zawartość	Stenový panel PolTherma TS Horizontálne uloženie – ukotvenie okien(rez vertikálny)
-----------	---

Opracował	Włodzamiot
-----------	------------

Data	2010.09.01
------	------------

Skala	1:4
-------	-----

Numer rys.	04-04-10-01
------------	-------------

Zmiana	A
--------	---

Plik	04-04-10-01.dwg
------	-----------------