


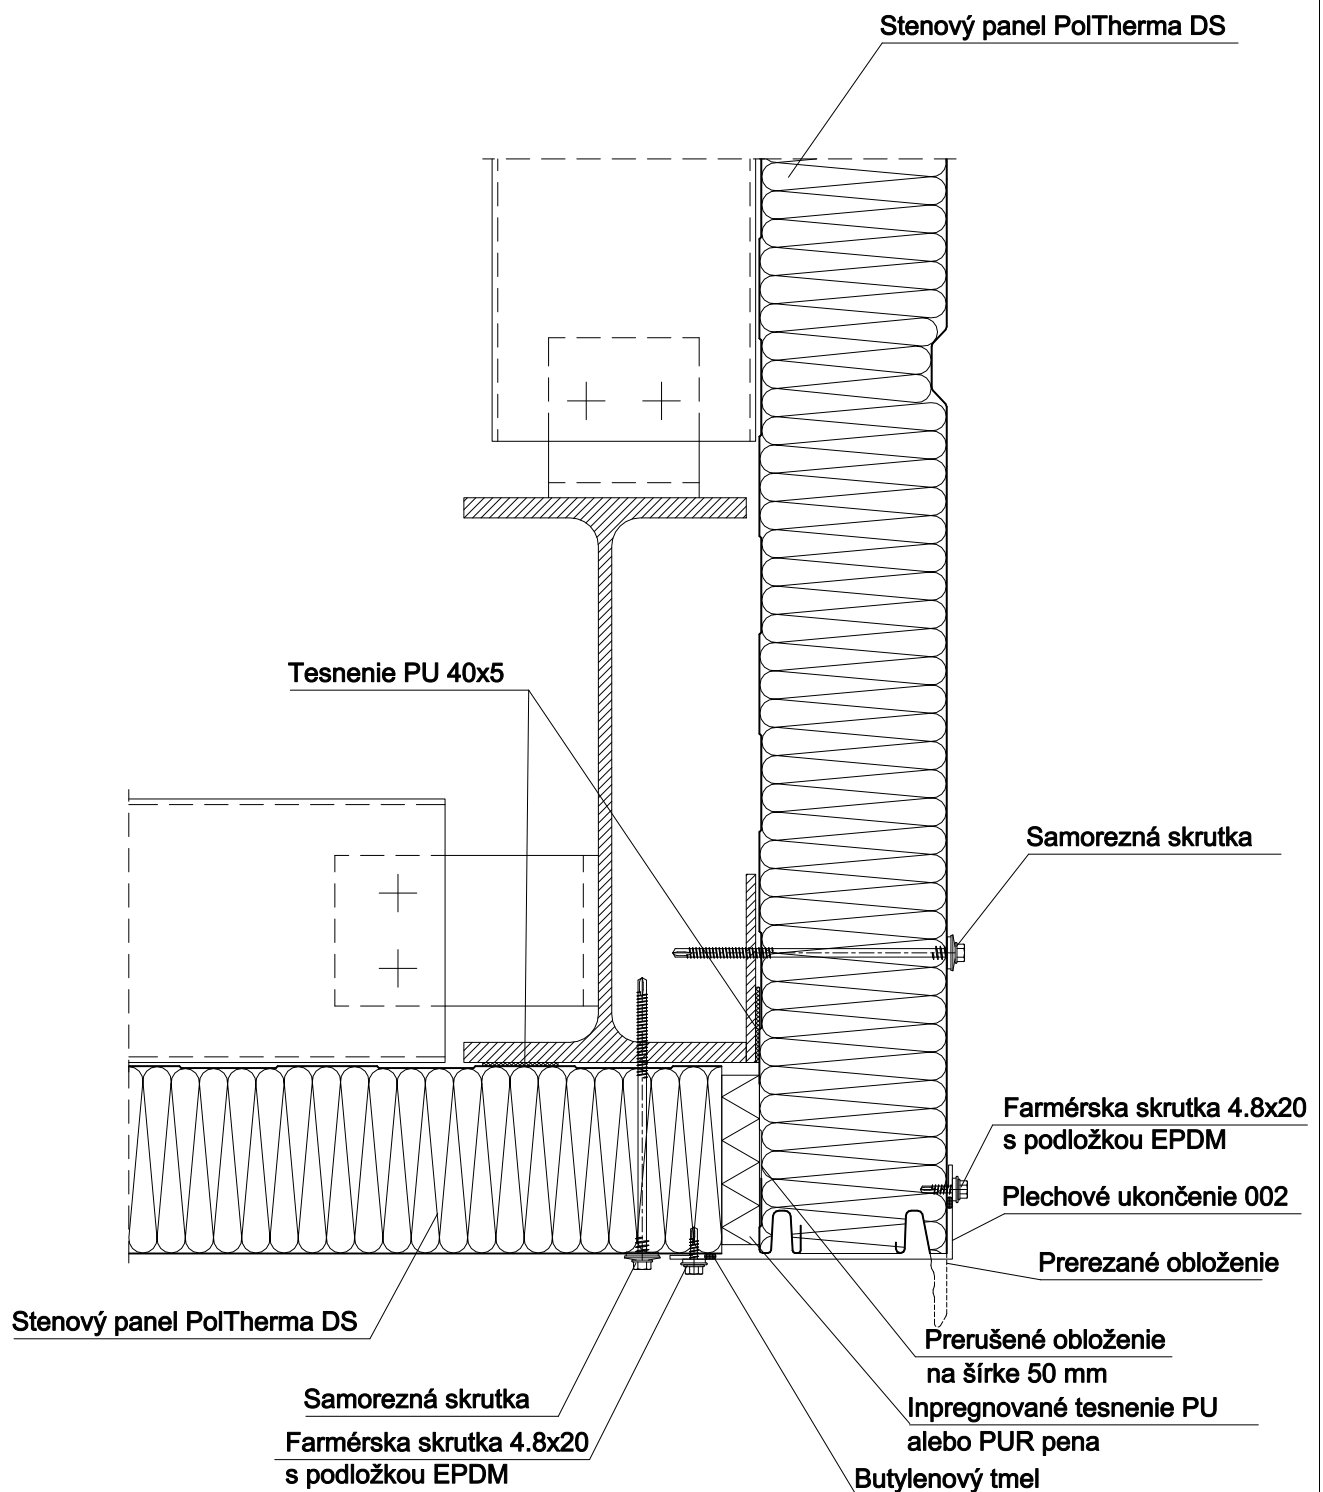

Kotvenie plechových ukončení - rozloženie farmérskeho skrutiek (nitov) každých 300 mm
Skrutky - v súlade s podmienkami výrobcu skrutiek, vzhľadom
od hrúbky panelov, nosného materiálu a hrúbky stien ocelevej konštrukcie.

Projekt	—
	—

Zawartość	Stenový panel PolTherma DS Vertikálne uloženie – rohovník V1
-----------	---

Opracował	Włodzimierz
-----------	-------------

Data	2010.09.22
------	------------

Numer rys.	06-06-04-01
------------	-------------

Zmiana	A
--------	---

--	--

Skala	1:4
-------	-----

Plik	06-06-04-01.dwg
------	-----------------