


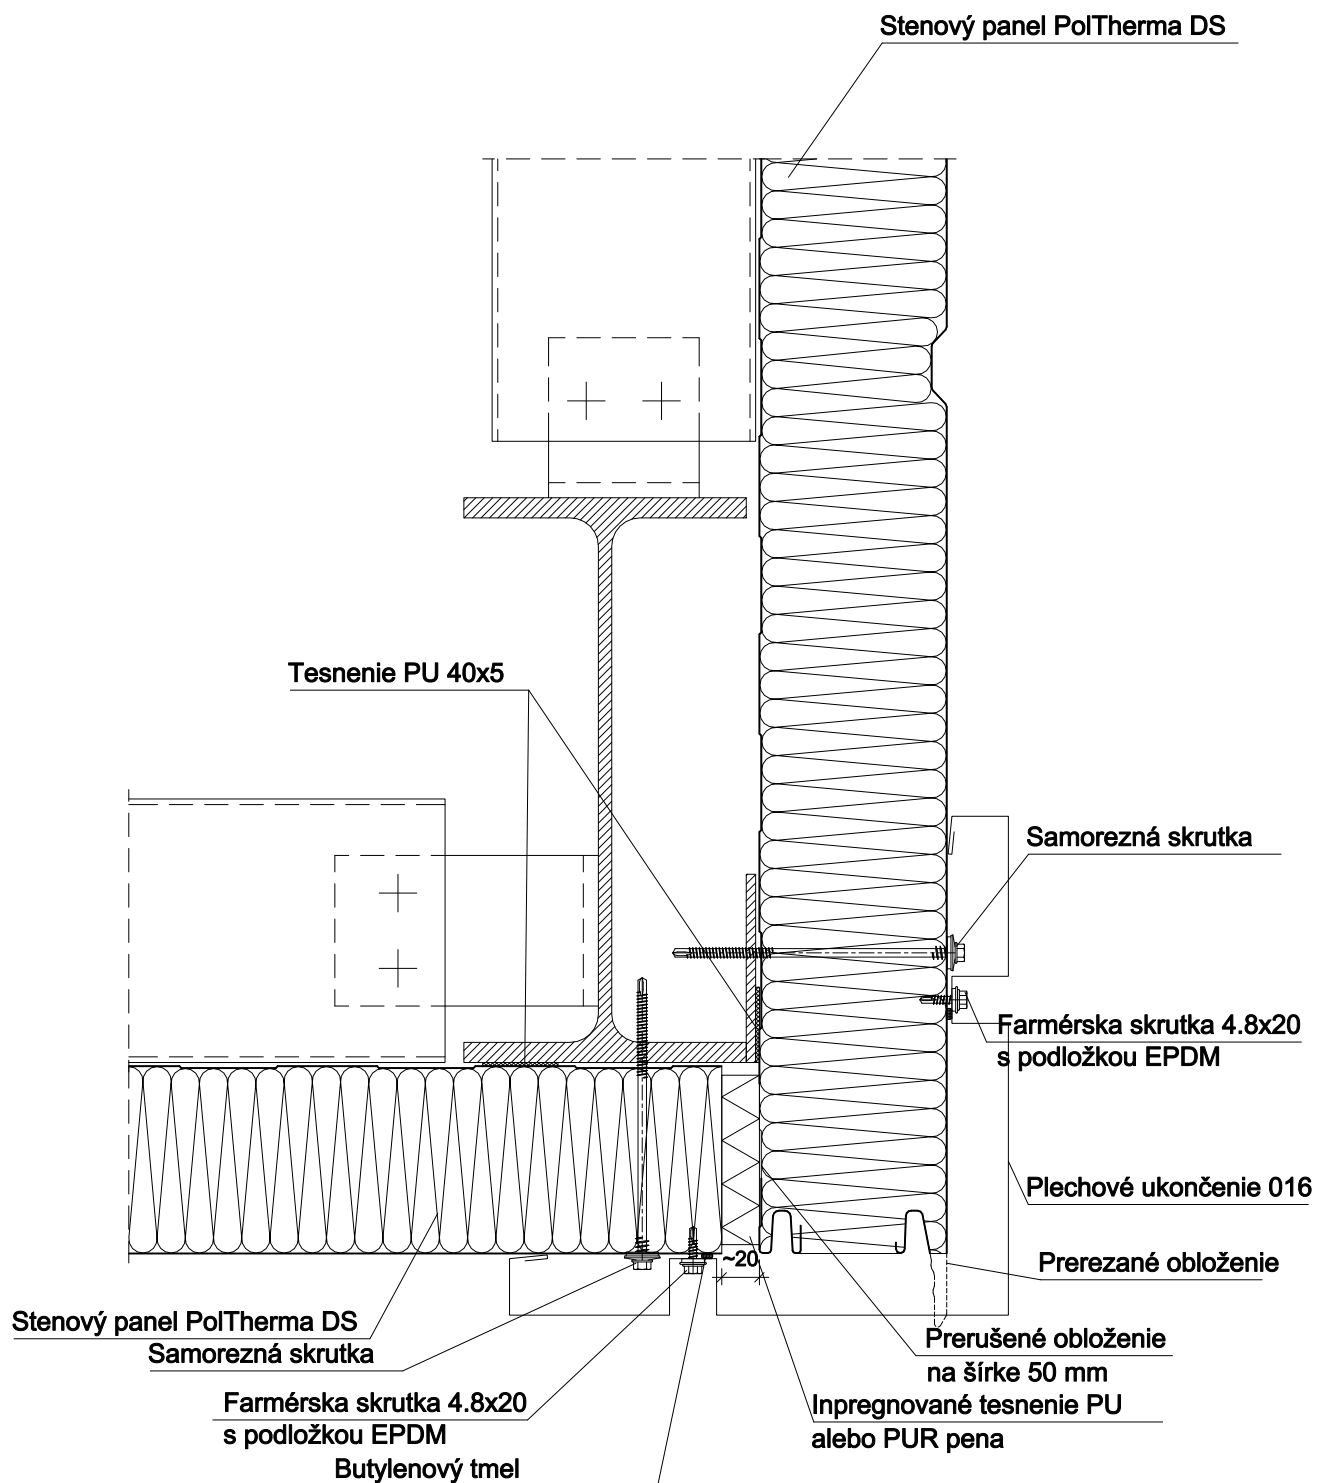

Kotvenie plechových ukončení - rozloženie farmérskeho skrutiek (nitov) každých 300 mm
 Skrutky - v súlade s podmienkami výrobcu skrutiek, vzhľadom
 od hrúbky panelov, nosného materiálu a hrúbky stien ocelevej konštrukcie.

Projekt	—
	—

Zawartość	Stenový panel PolTherma DS Vertikálne uloženie – rohovník V4
-----------	---

Opracował	Włodzisław
-----------	------------

Data	2010.09.22
------	------------

Skala	1:4
-------	-----

Numer rys.	06-06-04-04
------------	-------------

Zmiana	A
--------	---

Plik	06-06-04-04.dwg
------	-----------------