


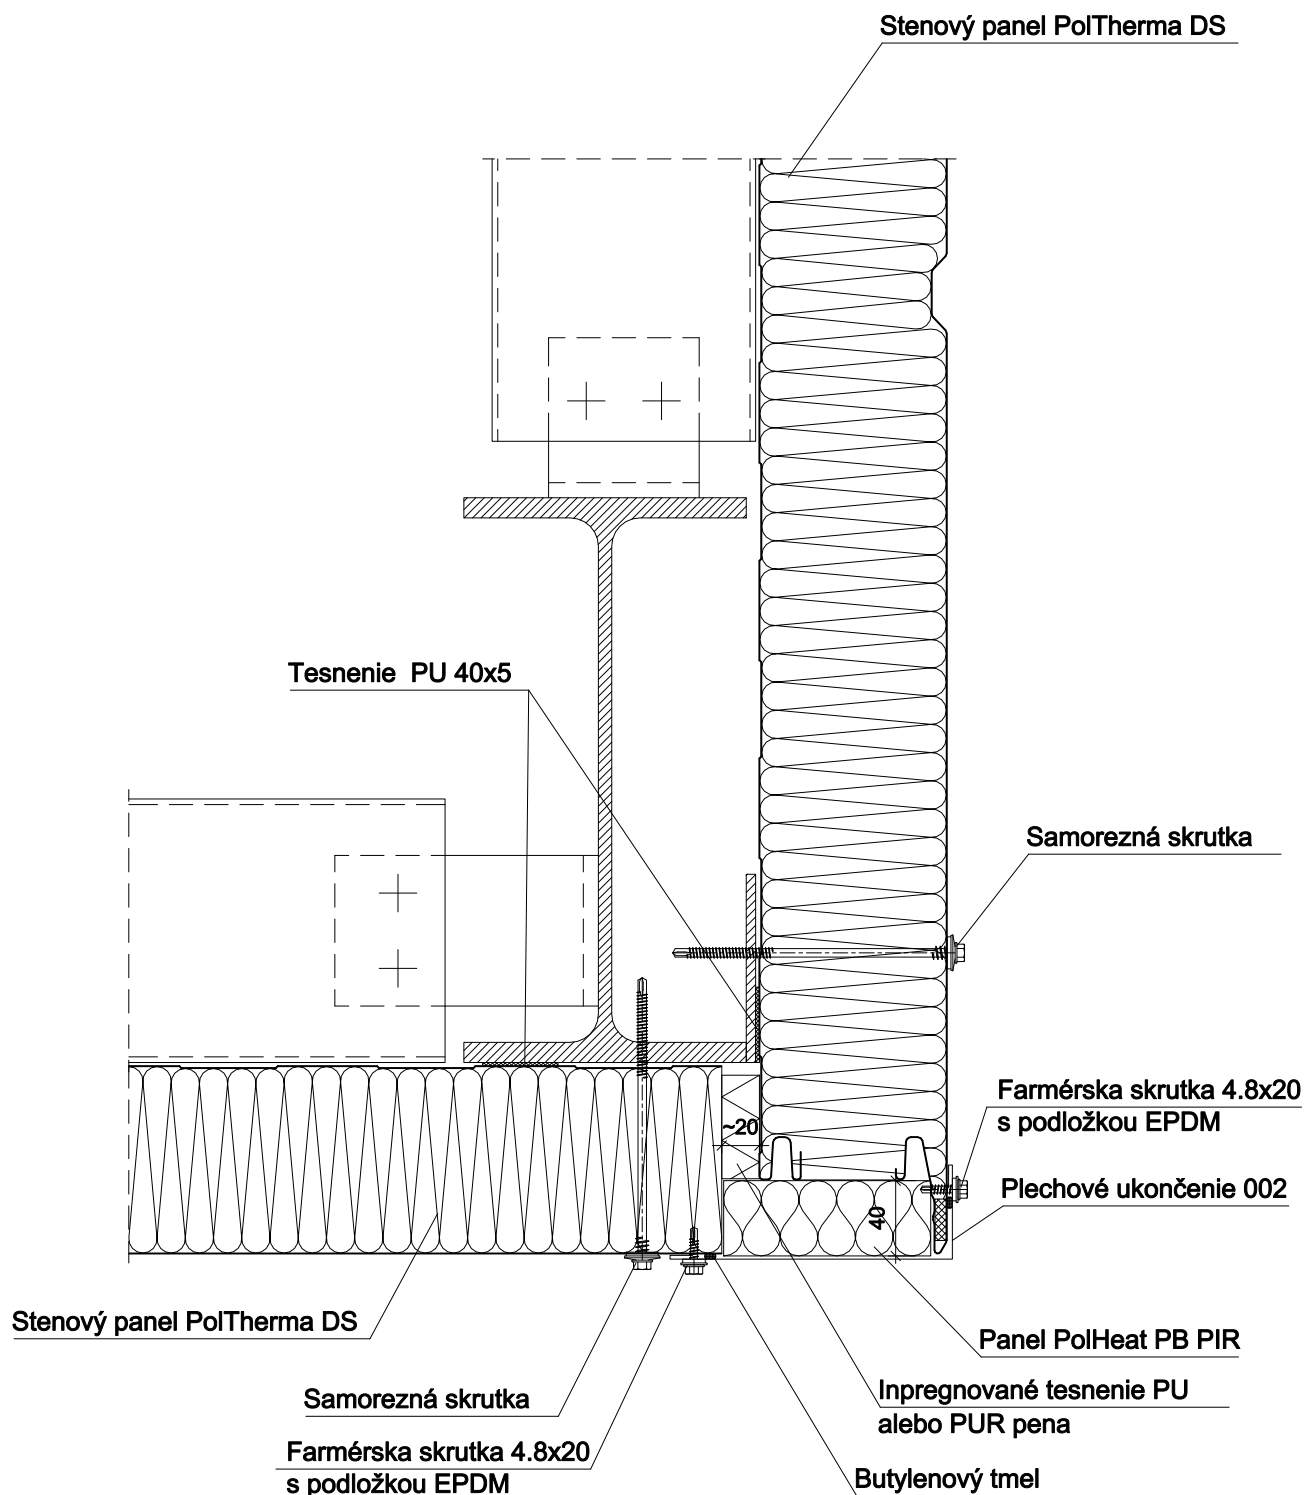

Kotvenie plechových ukončení - rozloženie farmérske skrutky (nitov) každých 300 mm
Skrutky - v súlade s podmienkami výrobcu skrutiek, vzhľadom
od hrúbky panelov, nosného materiálu a hrúbky stien ocelevej konštrukcie.

Projekt	—
	—

Zawartość	Stenový panel PolTherma DS Vertikálne uloženie – rohovník V1_A
-----------	---

Opracował	Włodzisław
-----------	------------

Data	2010.09.22
------	------------

Numer rys.	06-06-04-06
------------	-------------

Zmiana	A
--------	---

--	--

Skala	1:4
-------	-----

Plik	06-06-04-06.dwg
------	-----------------