


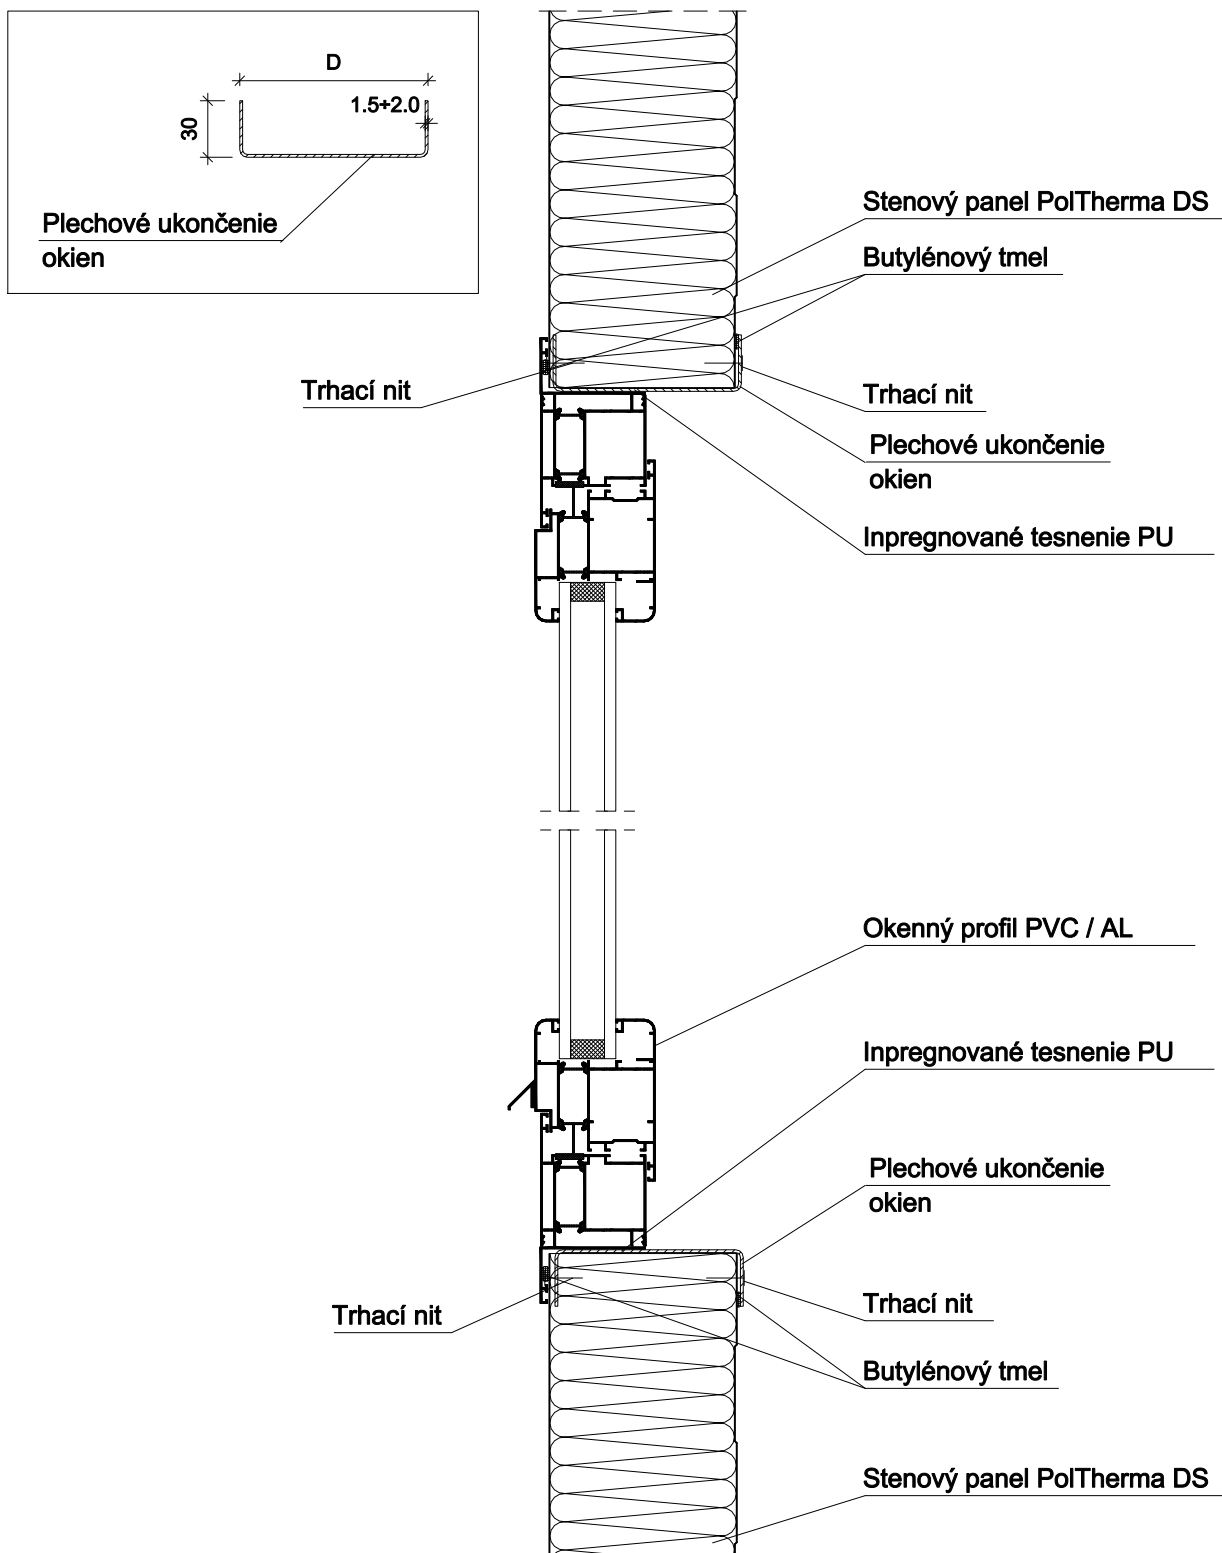

Montáž okien bez podpornej konštrukcie - pri povrchu okna do 1 m², pre okná osadené do 10 m nad povrch terénu, zistenie nosnosti vyrezaných panelov.

Skrutky - v súlade s podmienkami výrobcu skrutiek, vzhľadom od hrúbky panelov, nosného materiálu a hrúbky stien oceľovej konštrukcie.

Projekt	—	
Zawartość	Stenový panel PolTherma DS Horizontálne uloženie – ukotvenie okien V2 (vertikálne uloženie)	
Opracował	Włozamot	Data 2013.01.26
Numer rys.	06-06-10-05	Zmiana A
		Skala 1:4
		Plik 06-06-10-05.dwg