


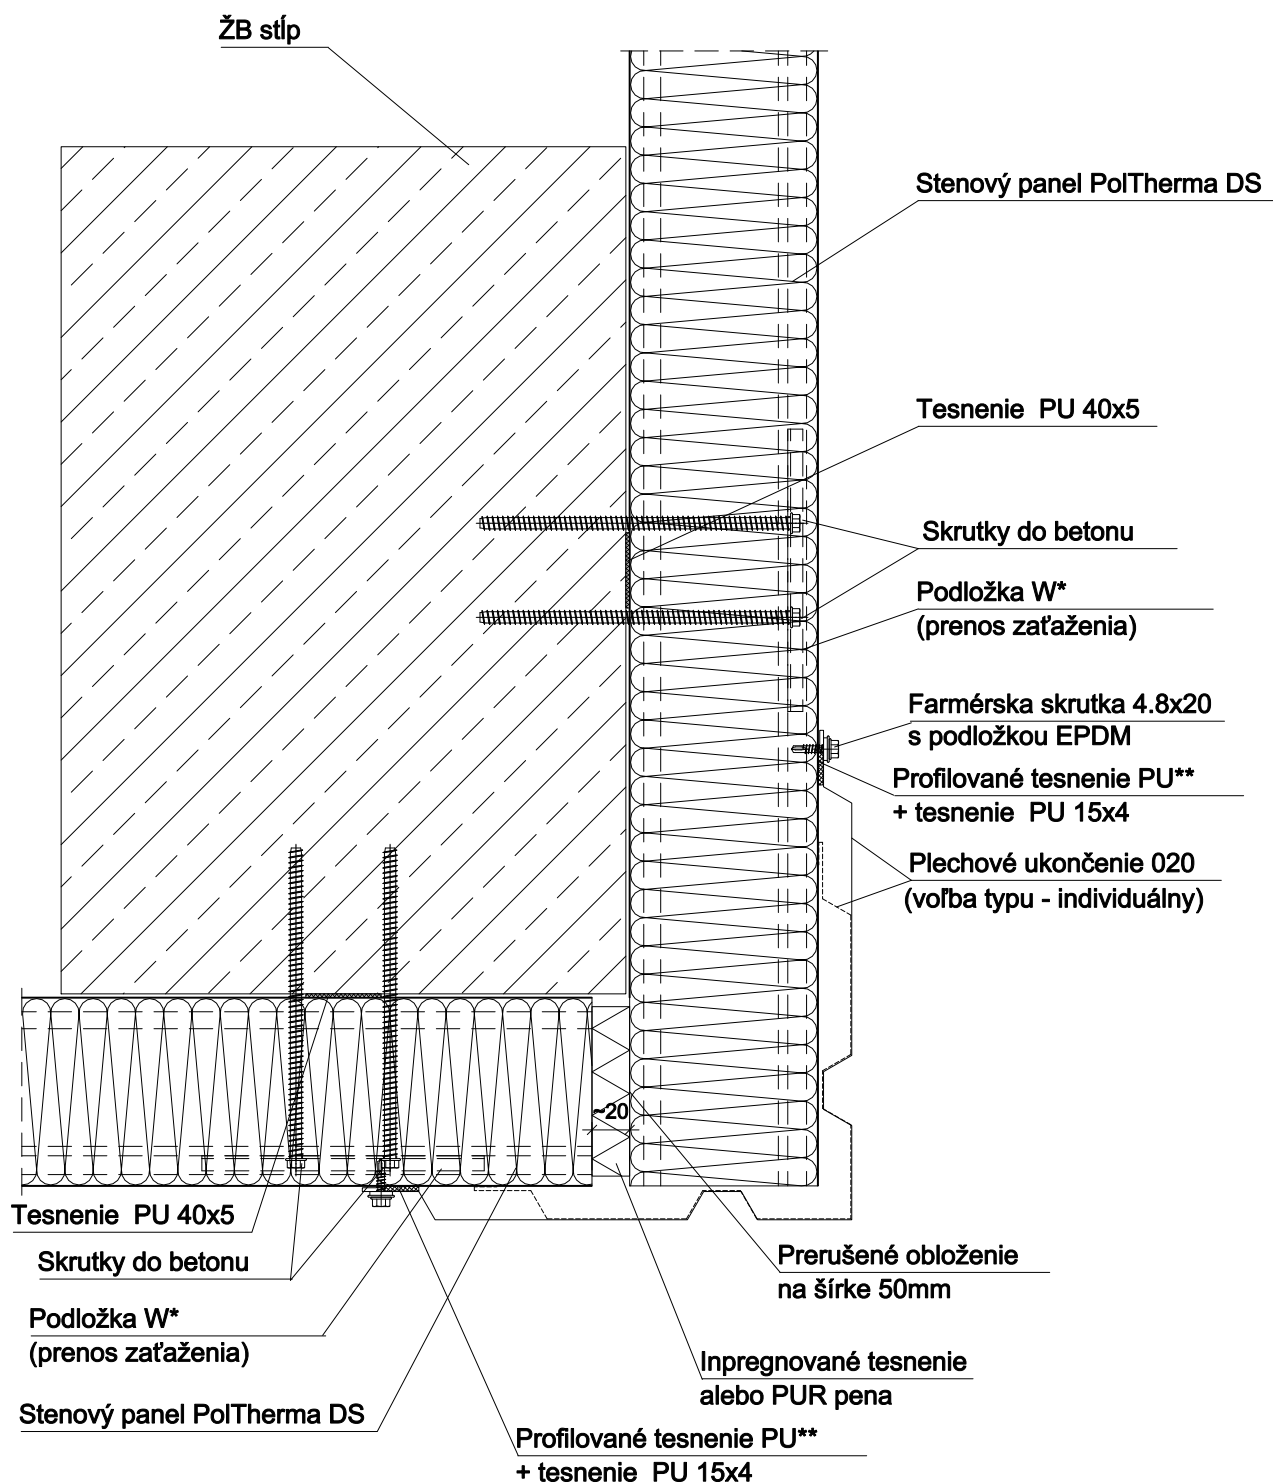

* W01, W02 alebo W03

** G06 pre vyplnenie profilov typu K a MK, G07 profilov S

Skrutky - v súlade s podmienkami výrobcu skrutiek, vzhľadom
od hrúbky panelov, nosného materiálu a hrúbky stien ocelevej konštrukcie.

Kotvenie plechových ukončení - rozloženie farmérskeho skrutiek (nitov) každých 300 mm

Projekt	—
	—

Zawartość	Stenový panel PolTherma DS Horizontálne uloženie - rohovník (ŽB) V3
-----------	--

Opracował	Włodzimek
-----------	-----------

Data	2010.09.28
------	------------

Skala	1:4
-------	-----

Numer rys.	06-06-13-03
------------	-------------

Zmiana	A
--------	---

Plik	06-06-13-03.dwg
------	-----------------