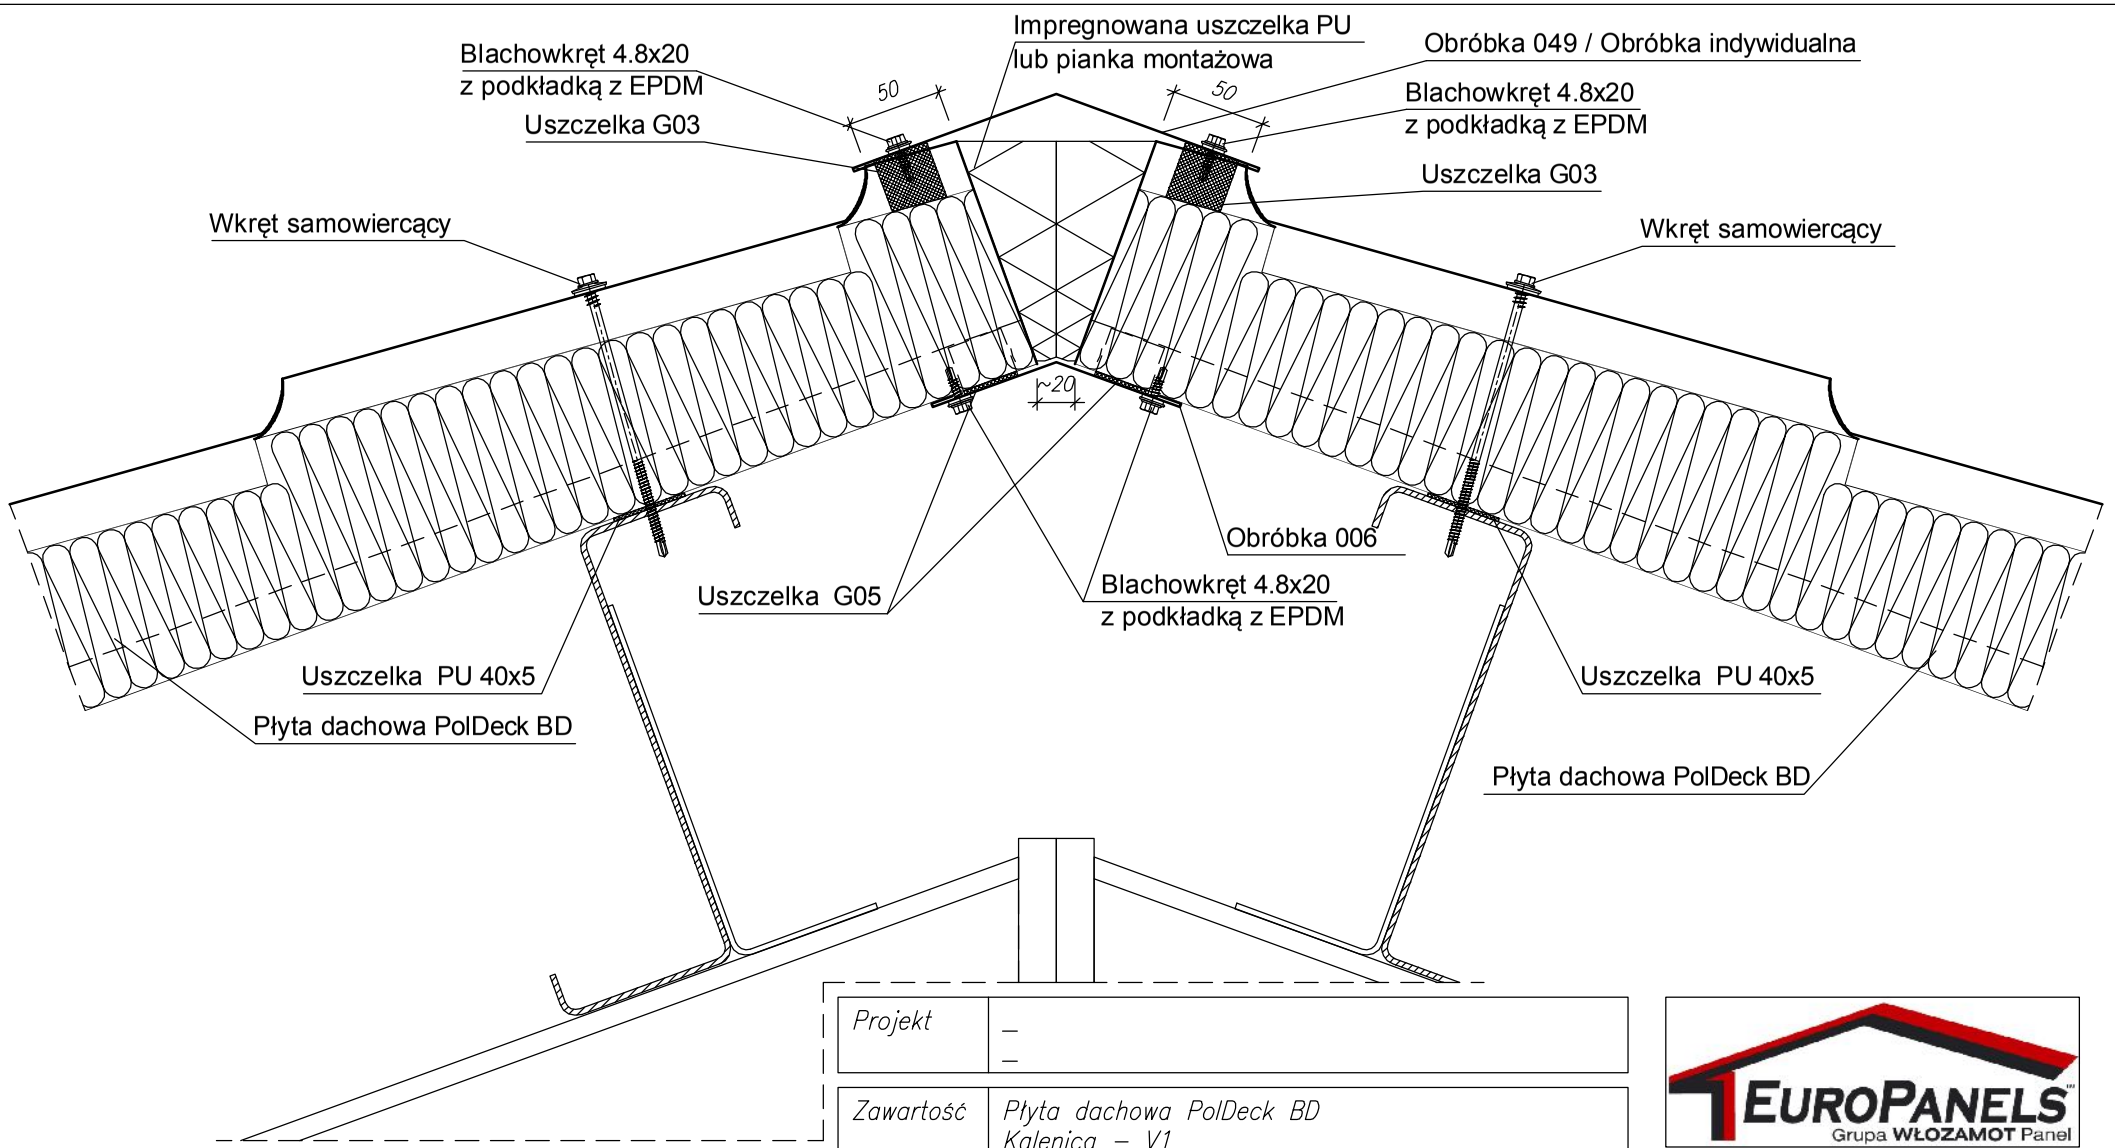

Mocowanie obróbek - rozstaw blachowkrętów (nitów) co 300mm/
do zewn. okładziny płyty BD - w każdym garbie
Dobór łączników - zgodnie z wytycznymi producenta łączników przy uwzględnieniu grubości płyt oraz materiału profilu nośnego i grubości jego ścianek

Projekt	_ _
Zawartość	Płyta dachowa PolDeck BD Kalenica – V1

Opracował	Włozamot	Data	2013.11.22
Numer rys.	03–03–02–01	Zmiana	A

Skala	1:4
Plik	03–03–02–01.pdf

EUROPANELS
Grupa WŁOZAMOT Panel

Wszelkie prawa zastrzeżone. Podane na rysunkach kształty płyt są kształtami przybliżonymi.
Ostateczną decyzję w sprawie wyboru i szczegółów konkretnych rozwiązań konstrukcyjnych podejmuje projektant