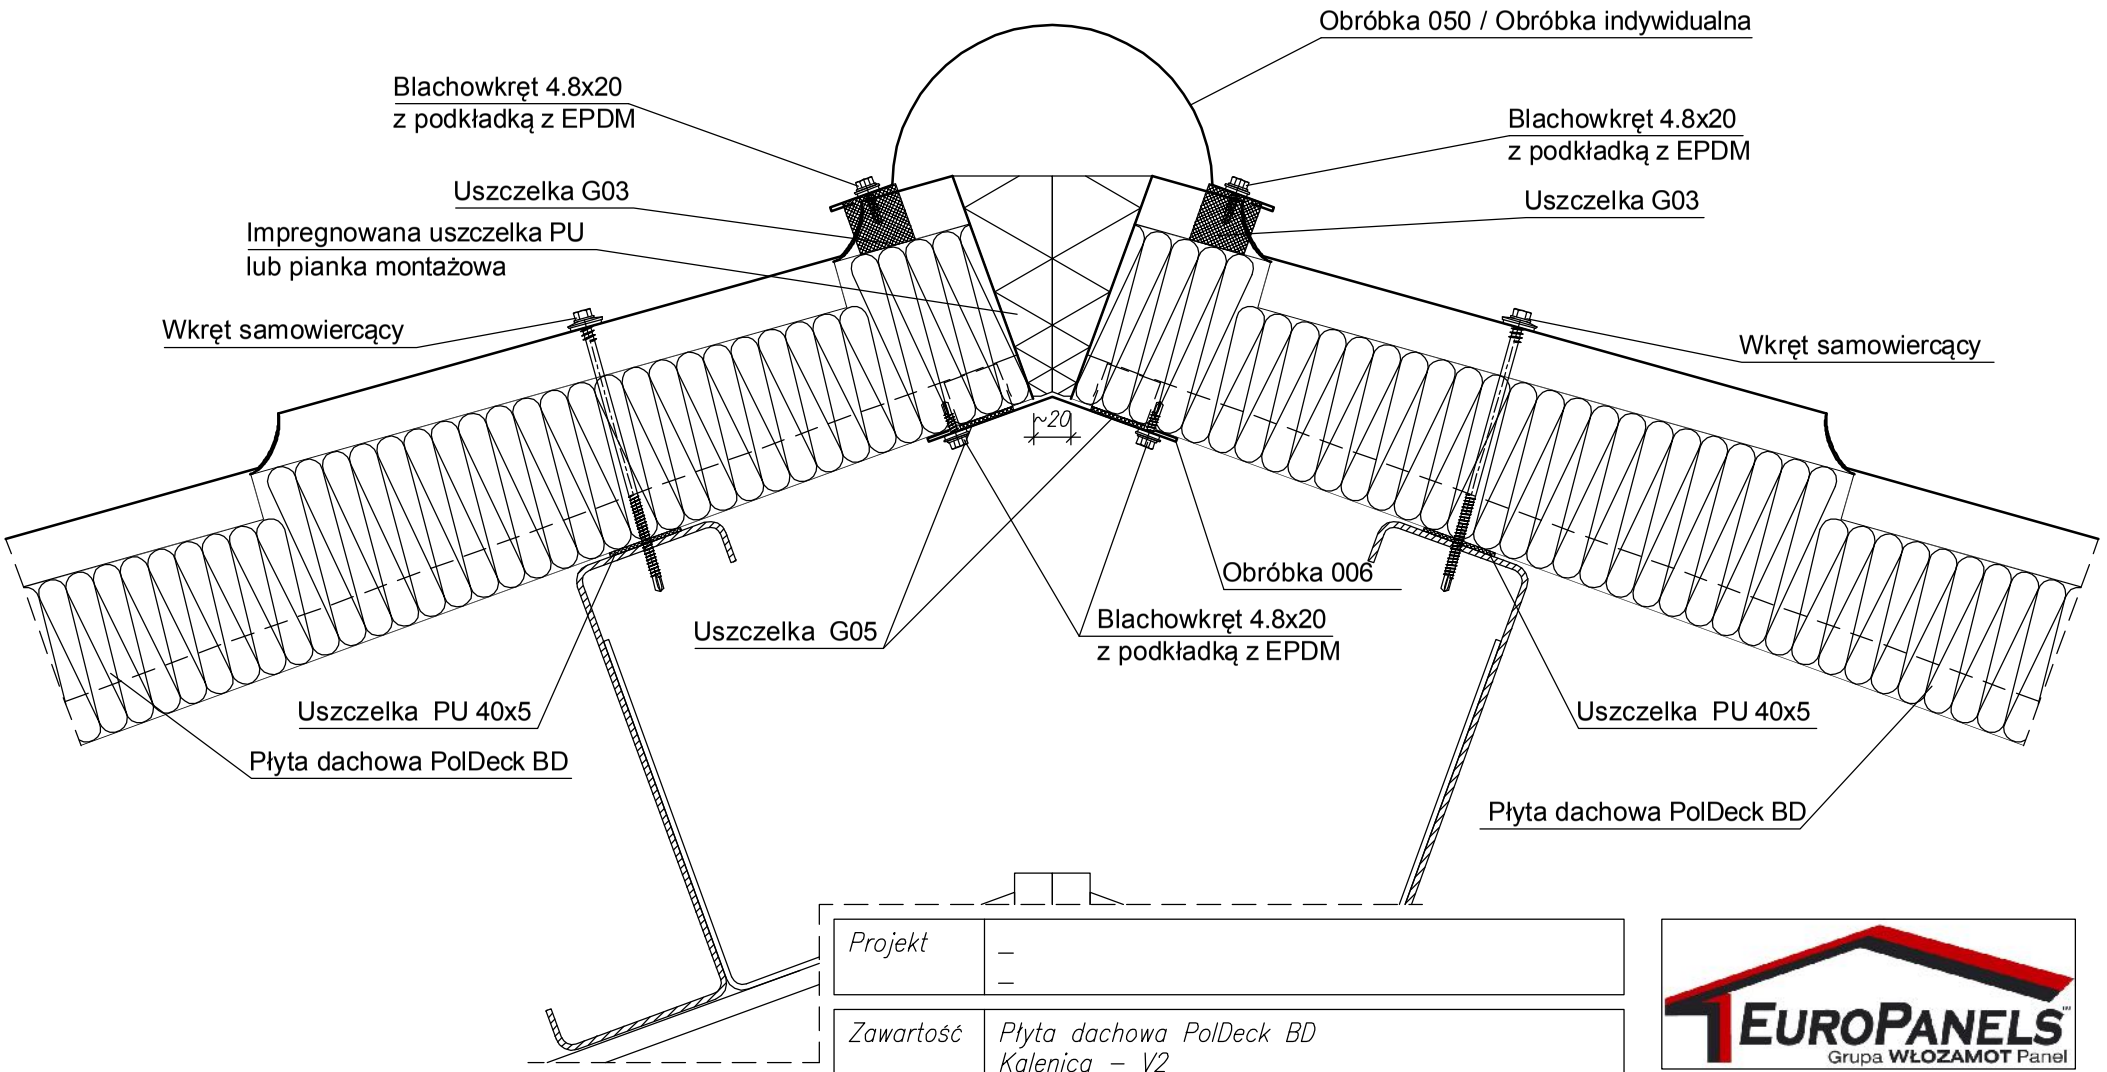

Mocowanie obróbek - rozstaw blachowkrętów (nitów) co 300mm/
do zewn. okładziny płyty BD - w każdym garbie
Dobór łączników - zgodnie z wytycznymi producenta łączników przy uwzględnieniu grubości płyt oraz materiału profilu nośnego i grubości jego ścianek

Projekt	_ _
Zawartość	Płyta dachowa PolDeck BD Kalenica – V2

Opracował	Włozamot	Data	2013.11.22	Skala	1:4
Numer rys.	03–03–02–02	Zmiana	A	Plik	03–03–02–02.pdf

EUROPANELS Grupa WŁOZAMOT Panel

Wszelkie prawa zastrzeżone. Podane na rysunkach kształty płyt są kształtami przybliżonymi.
Ostateczną decyzję w sprawie wyboru i szczegółów konkretnych rozwiązań konstrukcyjnych podejmuje projektant