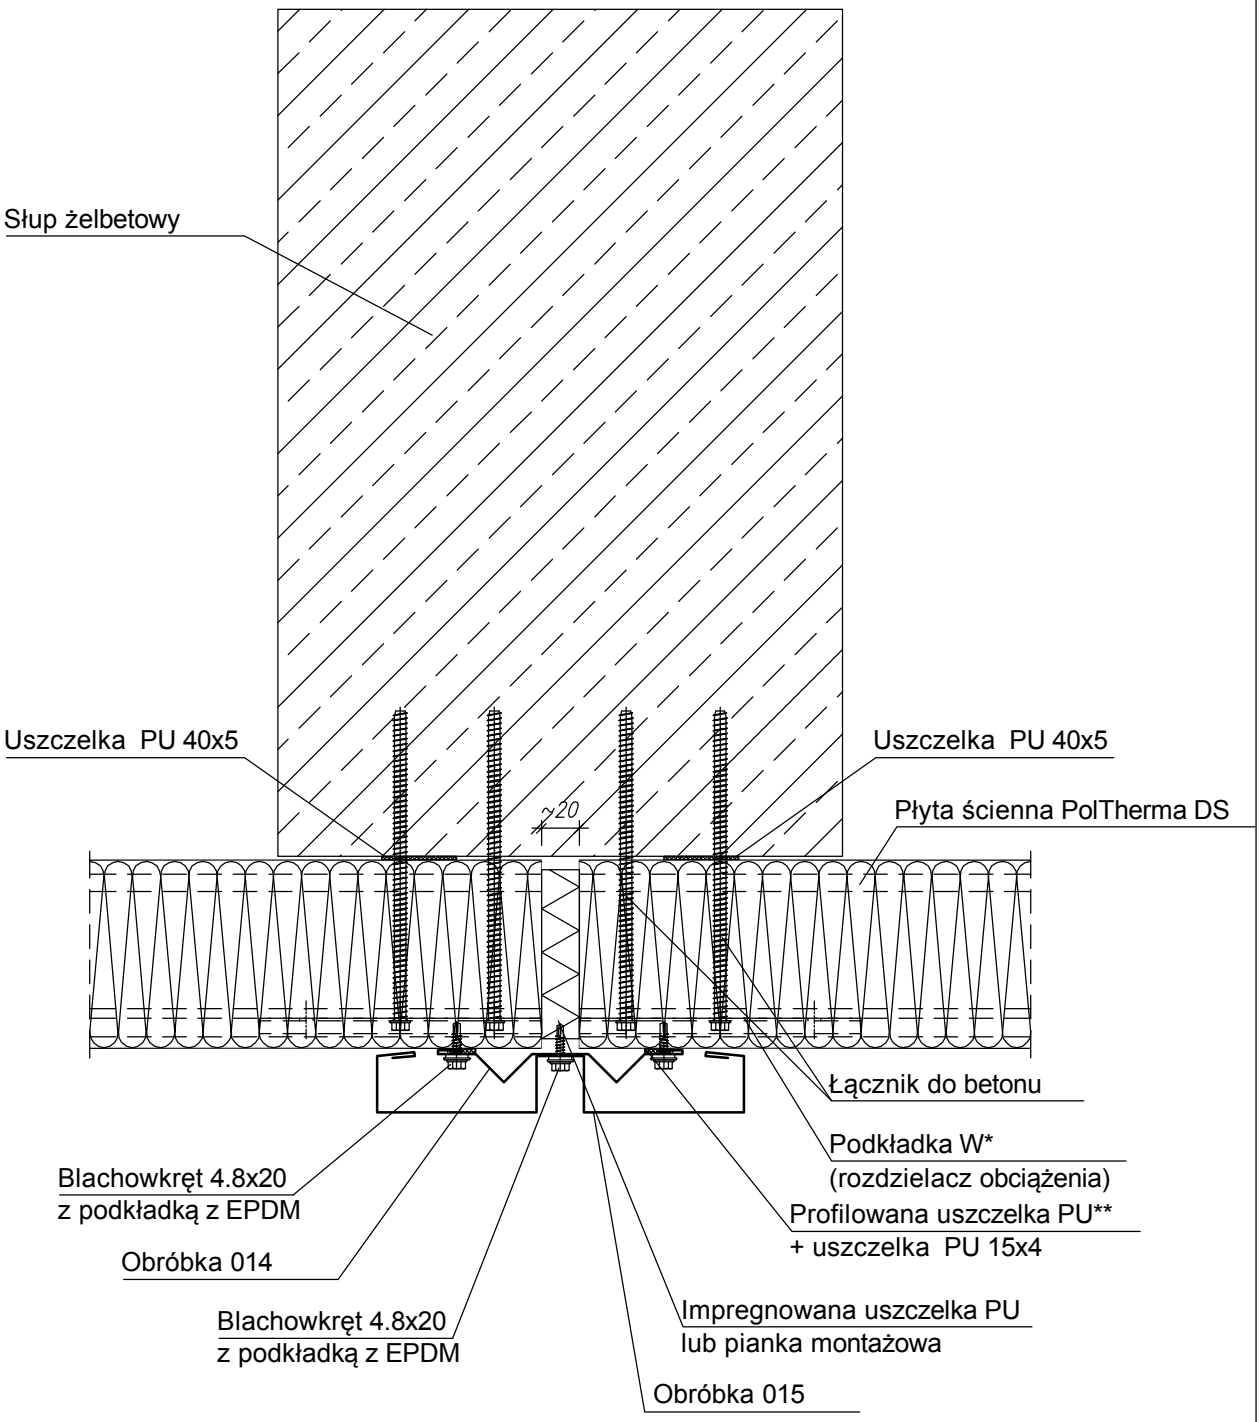

** G06 dla wypełnienia profilowań typu K i MK oraz G07 dla profilowania S

* W01, W02 lub W03

Mocowanie obróbek - rozstaw blachowkrętów (nitów) co 300mm

Dobór łączników - zgodnie z wytycznymi producenta łączników przy uwzględnieniu grubości płyt oraz materiału profilu nośnego i grubości jego ścianek

Projekt	_ _
Zawartość	Płyta ścienna PolTherma DS Układ poziomy – łączenie płyt na długości (żelbet)V3

EUROPANELS
Grupa WŁOZAMOT Panel

Opracował	Włozamot	Data	2010.09.28	Skala	1:4
Numer rys.	06–06–11–03	Zmiana	A	Plik	06–06–11–03.pdf

Wszelkie prawa zastrzeżone. Podane na rysunkach kształty płyt są kształtami przybliżonymi.
Ostateczną decyzję w sprawie wyboru i szczegółów konkretnych rozwiązań konstrukcyjnych podejmuje projektant