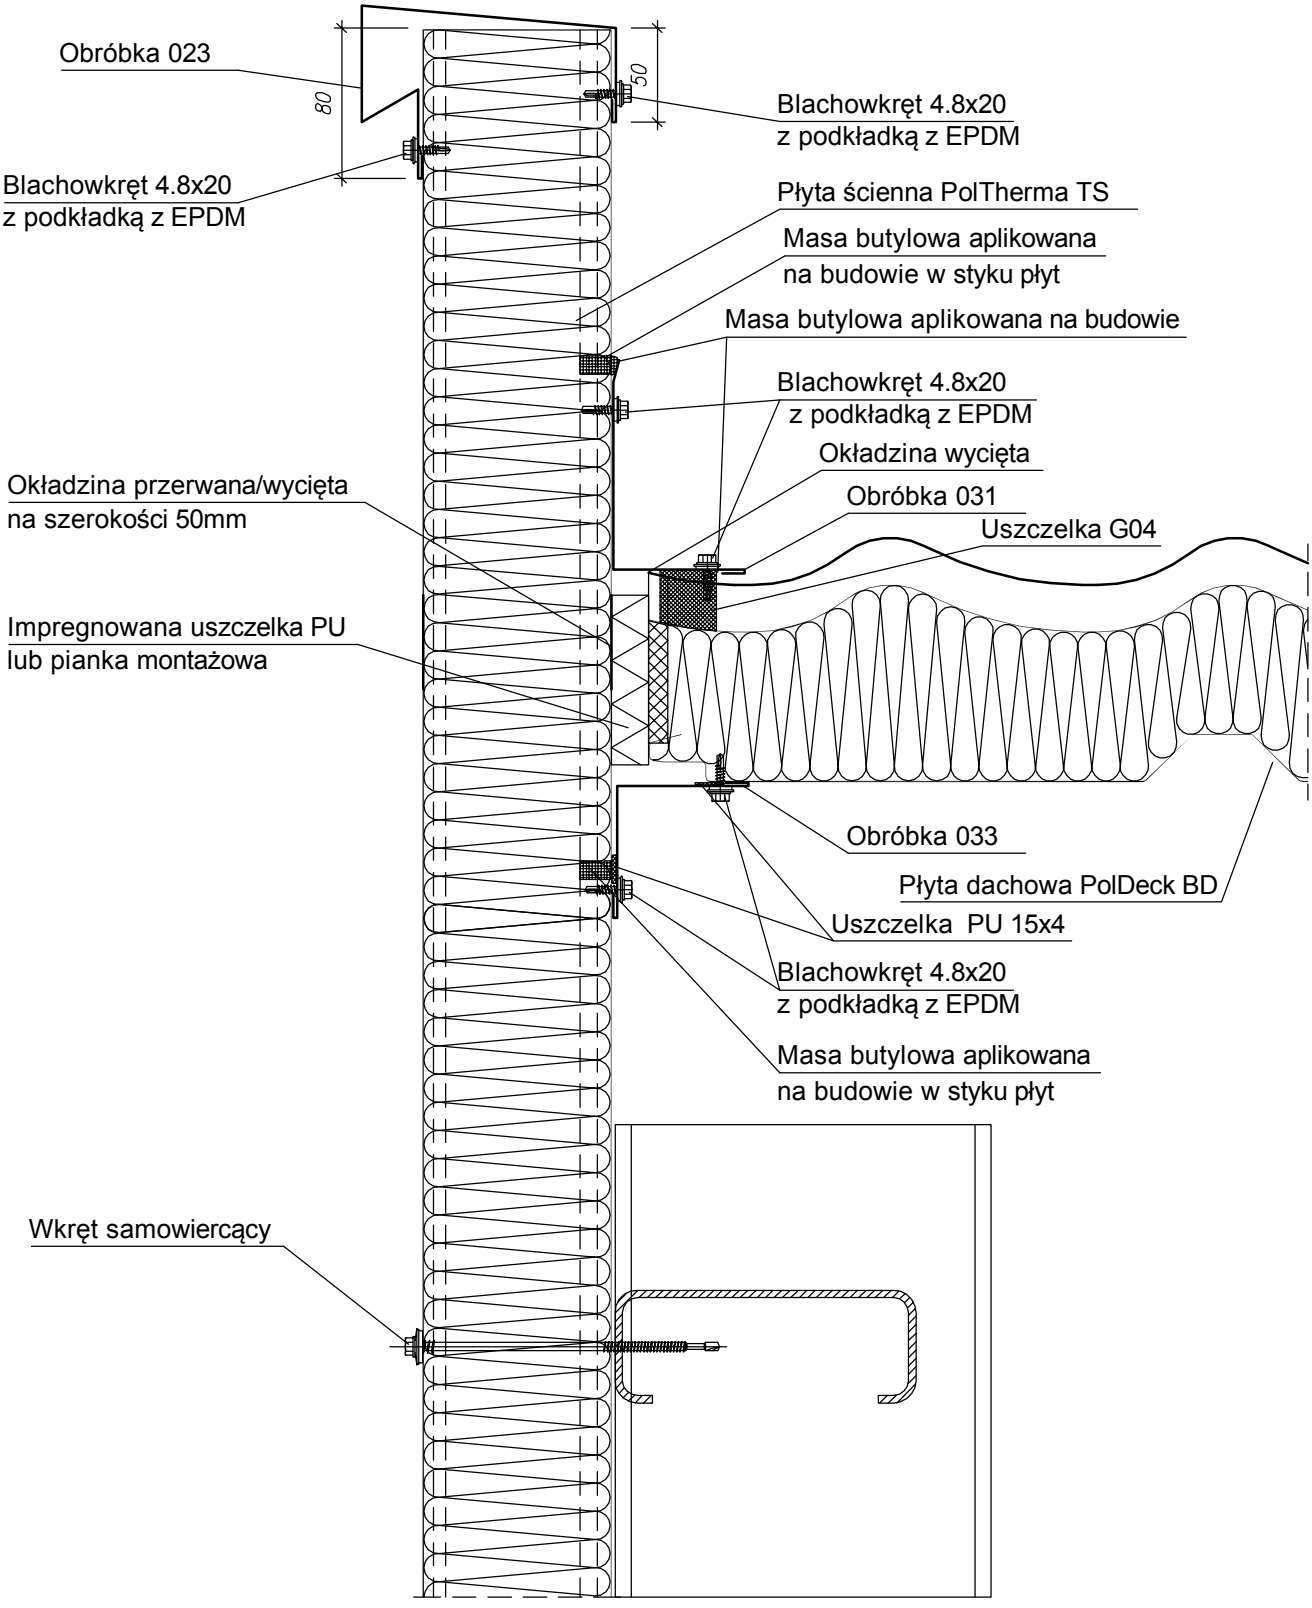

Mocowanie obróbek - rozstaw blachowkrętów (nitów) co 300mm
Dobór łączników - zgodnie z wytycznymi producenta łączników przy uwzględnieniu grubości płyt oraz materiału profilu nośnego i grubości jego ścianek

Projekt	_ _
Zawartość	Płyta ścienna PolTherma TS/dachowa PolDeck BD Układ pionowy – Attyka (spadek wzdłuż)

Opracował	Włozamot	Data	2012.08.20	Skala	1:4
Numer rys.	03–04–02–01	Zmiana	A	Plik	03–04–02–01.pdf

Wszelkie prawa zastrzeżone. Podane na rysunkach kształty płyt są kształtami przybliżonymi.
Ostateczną decyzję w sprawie wyboru i szczegółów konkretnych rozwiązań konstrukcyjnych podejmuje projektant