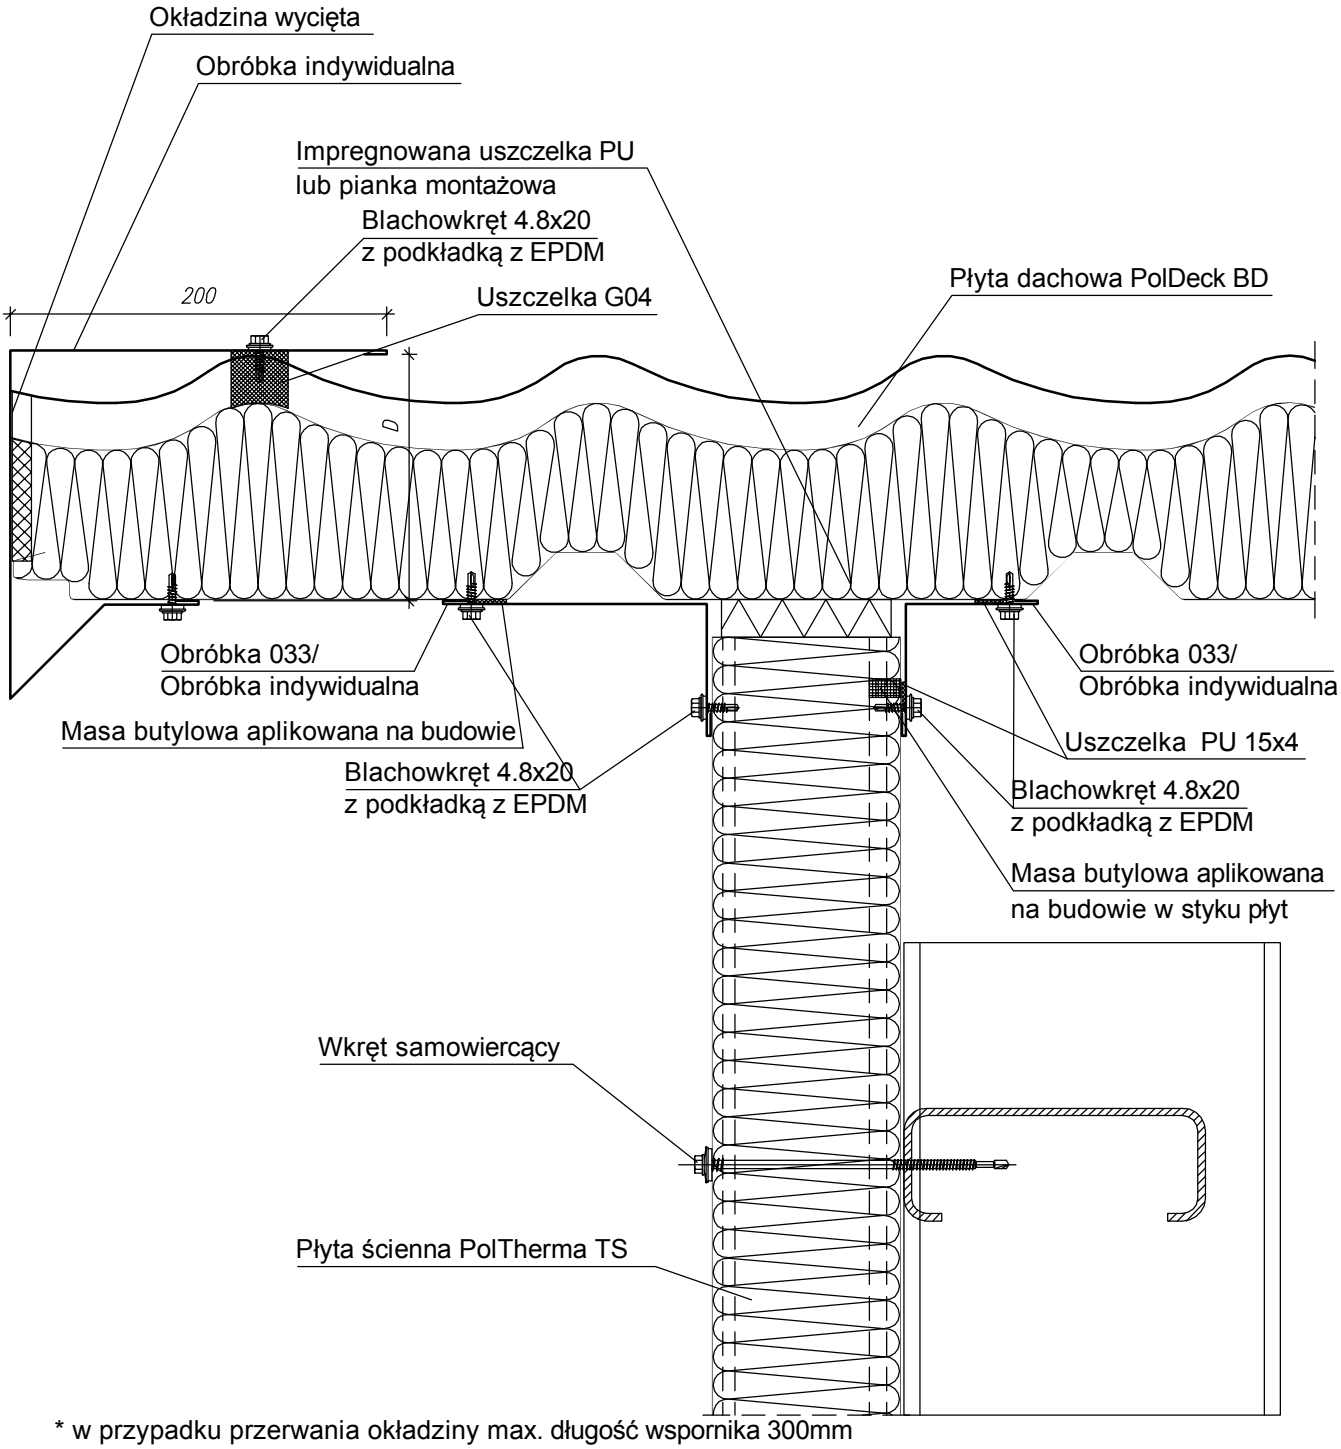

* w przypadku przerwania okładziny max. długość wspornika 300mm

Mocowanie obróbek - rozstaw blachowkrętów (nitów) co 300mm

Dobór łączników - zgodnie z wytycznymi producenta łączników przy uwzględnieniu grubości płyt oraz materiału profilu nośnego i grubości jego ścianek

Projekt	_ _
Zawartość	Płyta ścienna PolTherma TS/dachowa PolDeck BD Układ pionowy – Połączenie ściany z dachem

Opracował	Włozamot	Data	2013.01.21	Skala	1:4
Numer rys.	03–04–04–01	Zmiana	A	Plik	03–04–04–01.pdf

Wszelkie prawa zastrzeżone. Podane na rysunkach kształty płyt są kształtami przybliżonymi.
Ostateczną decyzję w sprawie wyboru i szczegółów konkretnych rozwiązań konstrukcyjnych podejmuje projektant