


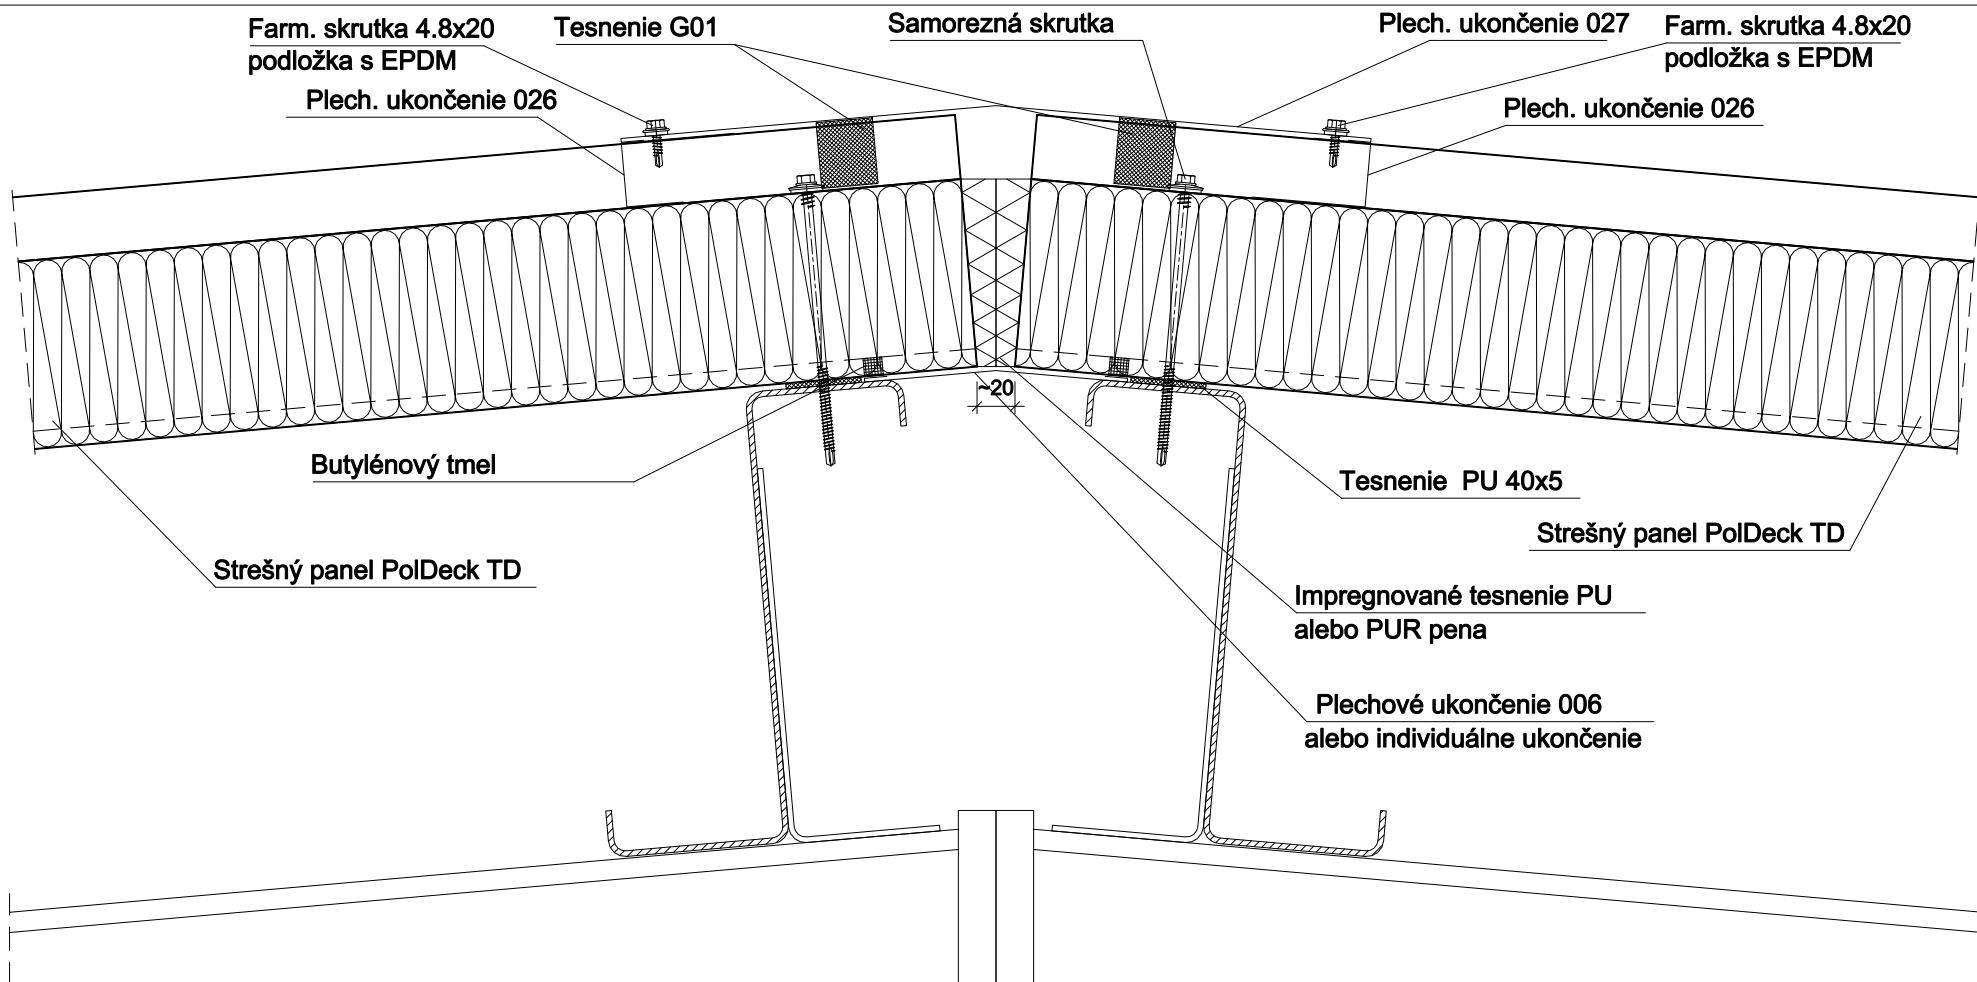

Kotvenie ukončení - rozloženie farm. skrutiek (níťov) každých 300mm/ od vonk. obloženia strešného panela TD - v každom hrbe
 Výber skrutiek - v súlade s podmienkami výrobcu, záleží od hrúbky strešného panela, od materiálu, od nosného profilu a hrúbky jeho stien.

Projekt	—
Zawartość	Strešný panel PolDeck TD Hrebeň - V2_A
Opracował	Włozamot
Numer rys.	01-01-02-12
Data	2010.09.28
Zmiana	A

Skala	1:4
Plik	01-01-02-12.dwg