


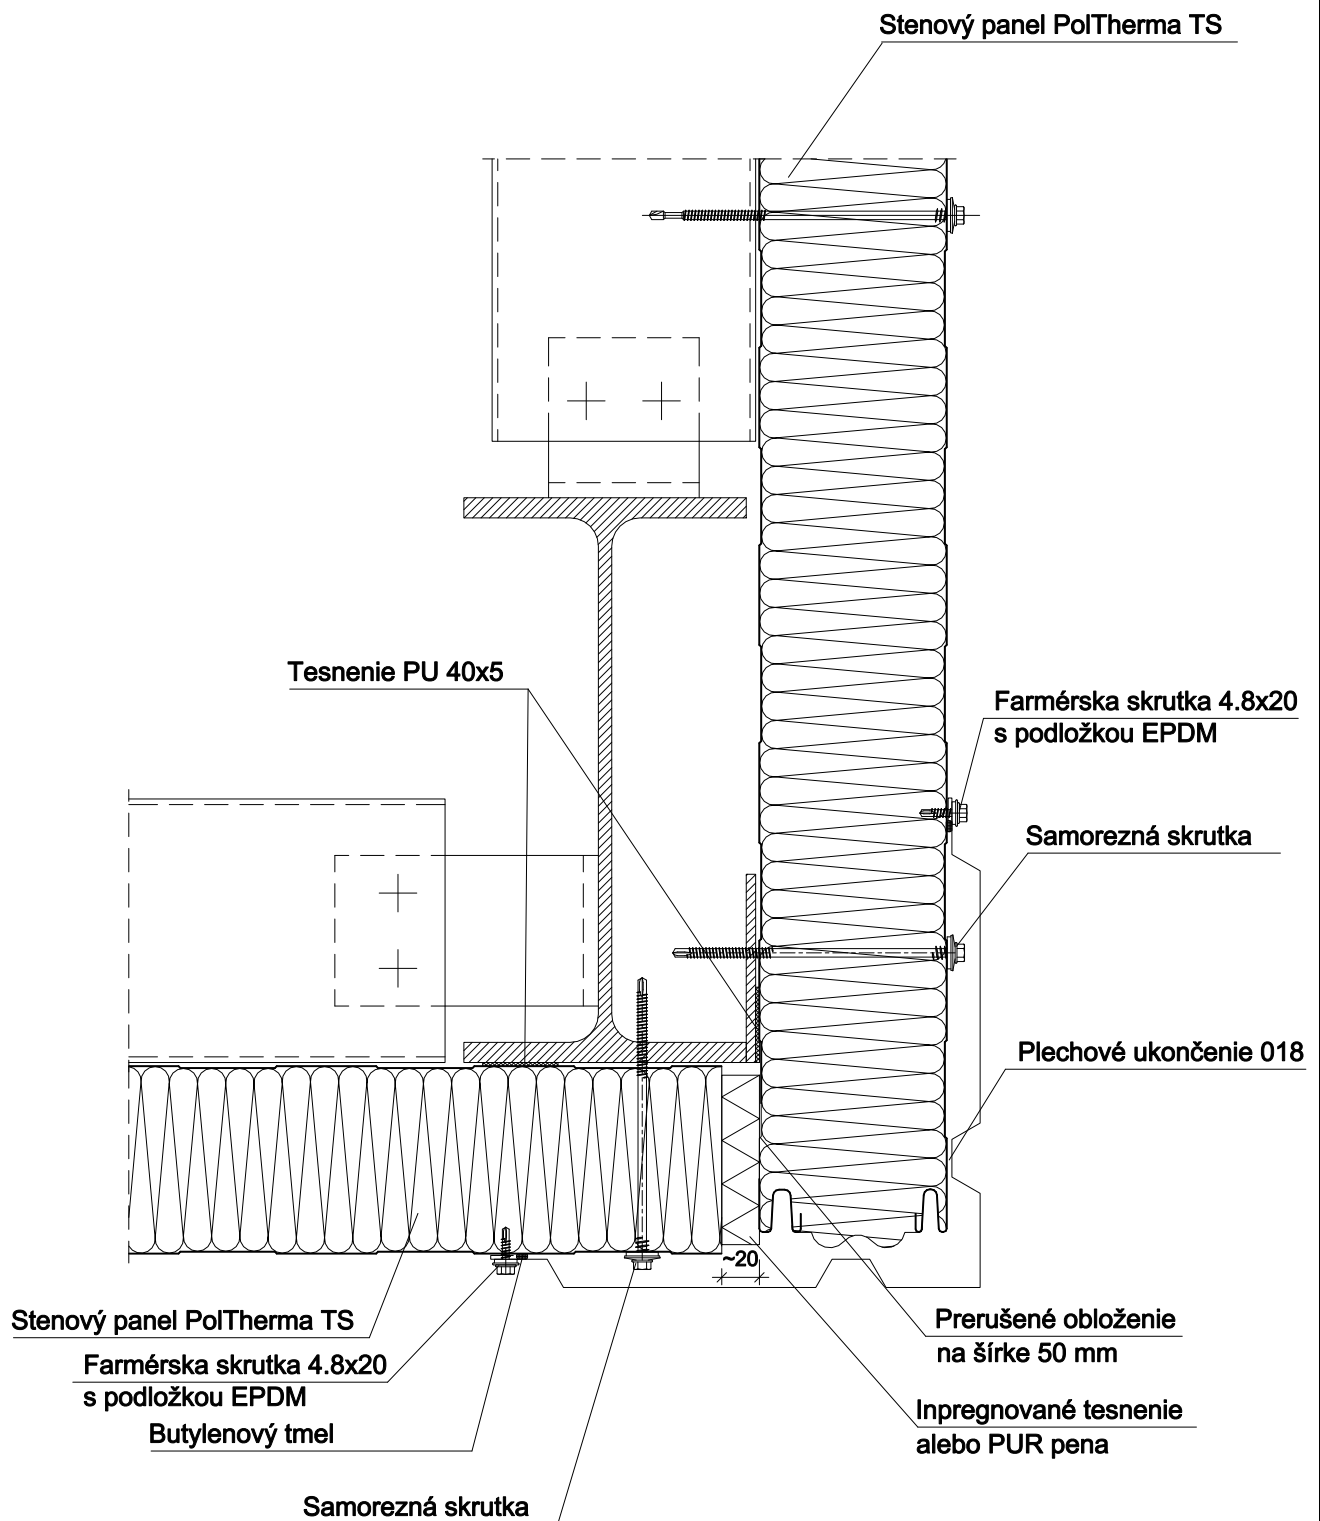

Kotvenie plechových ukončení - rozloženie farmérskeho skrutiek (nitov) každých 300 mm

Skrutky - v súlade s podmienkami výrobcu skrutiek, vzhľadom od hrúbky panelov, nosného materiálu a hrúbky stien ocelevej konštrukcie.

|         |   |
|---------|---|
| Projekt | — |
|         | — |

|           |                                                                 |
|-----------|-----------------------------------------------------------------|
| Zawartość | Stenový panel PolTherma TS<br>Vertikálne uloženie – rohovník V3 |
|-----------|-----------------------------------------------------------------|

|           |            |
|-----------|------------|
| Opracował | Włodzisław |
|-----------|------------|

|      |            |
|------|------------|
| Data | 2010.09.01 |
|------|------------|

|       |     |
|-------|-----|
| Skala | 1:4 |
|-------|-----|

|            |             |
|------------|-------------|
| Numer rys. | 04-04-04-03 |
|------------|-------------|

|        |   |
|--------|---|
| Zmiana | A |
|--------|---|

|      |                 |
|------|-----------------|
| Plik | 04-04-04-03.dwg |
|------|-----------------|