


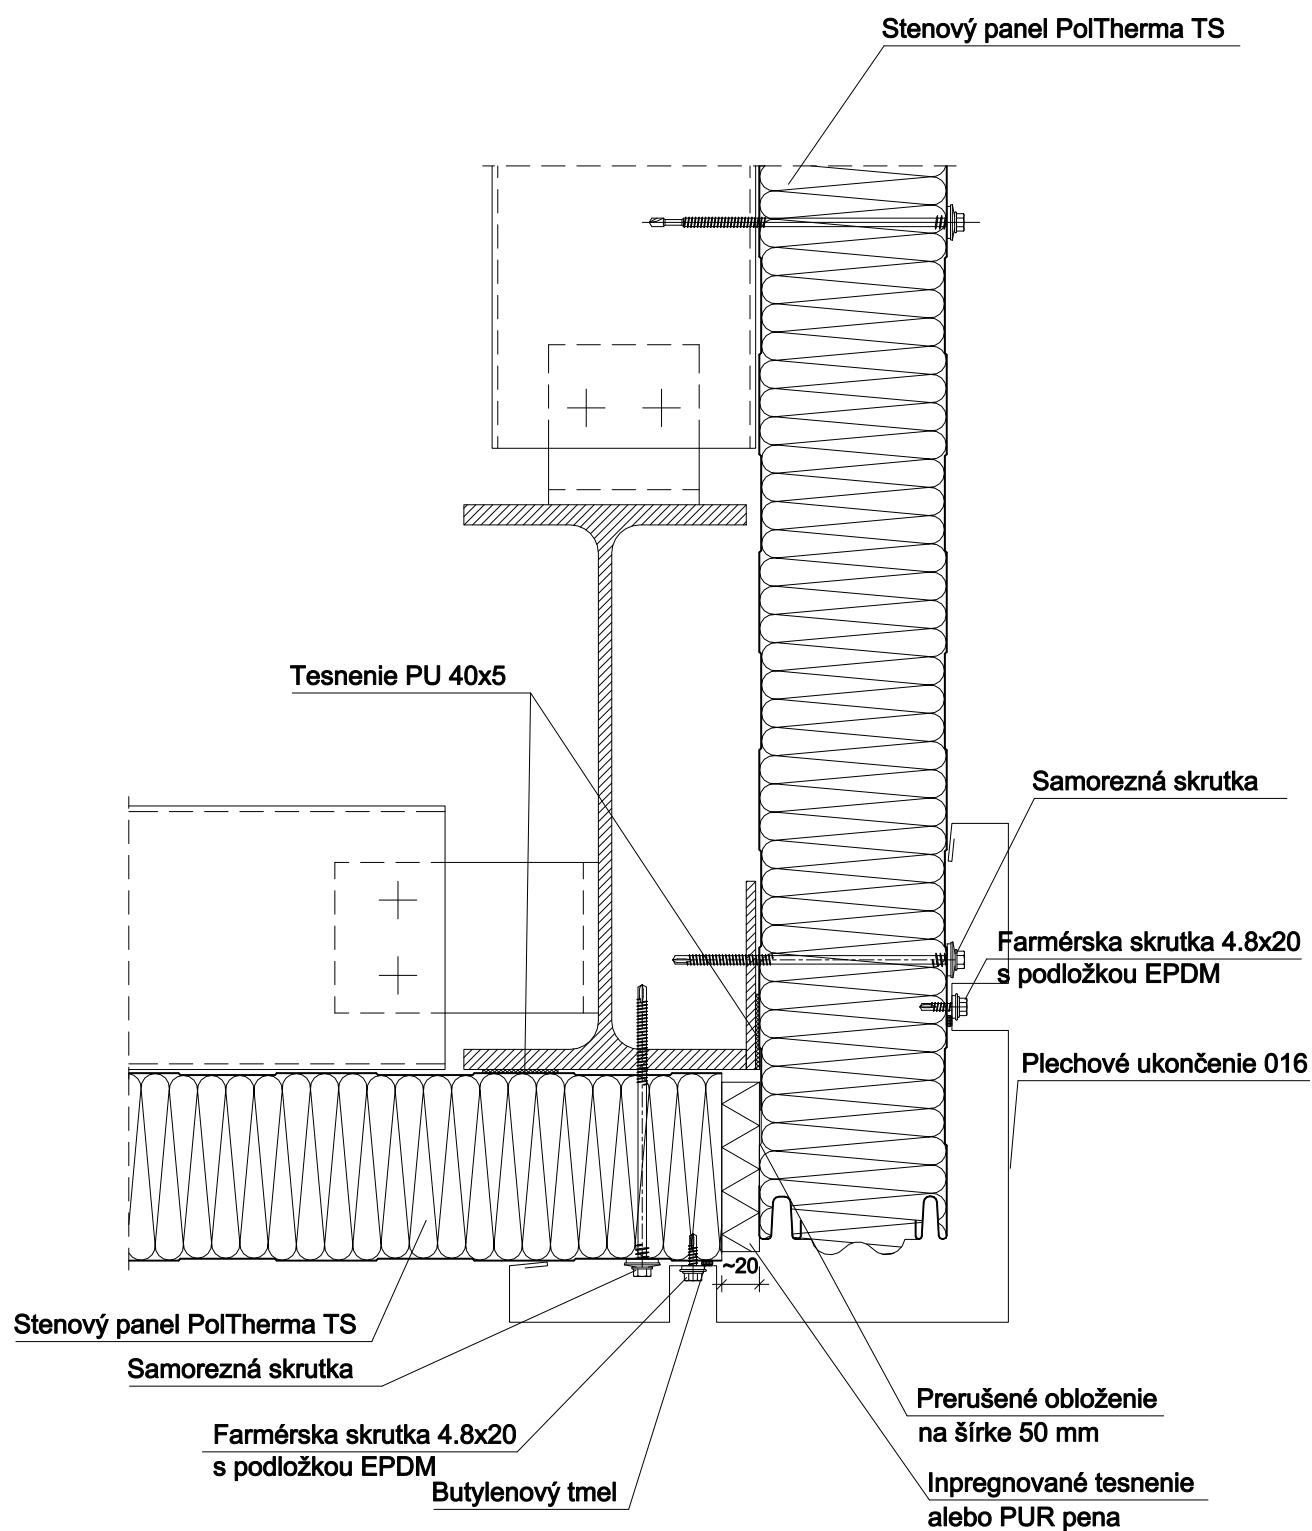

Kotvenie plechových ukončení - rozloženie farmérskeho skrutiek (nitov) každých 300 mm
 Skrutky - v súlade s podmienkami výrobcu skrutiek, vzhľadom
 od hrúbky panelov, nosného materiálu a hrúbky stien oceľovej konštrukcie.

Projekt	—
	—

Zawartość	Stenový panel PolTherma TS Vertikálne uloženie – rohovník V4
-----------	---

Opracował	Włodzisław
-----------	------------

Data	2010.09.28
------	------------

Numer rys.	04-04-04-04
------------	-------------

Zmiana	A
--------	---

--	--

Skala	1:4
-------	-----

Plik	04-04-04-04.dwg
------	-----------------