


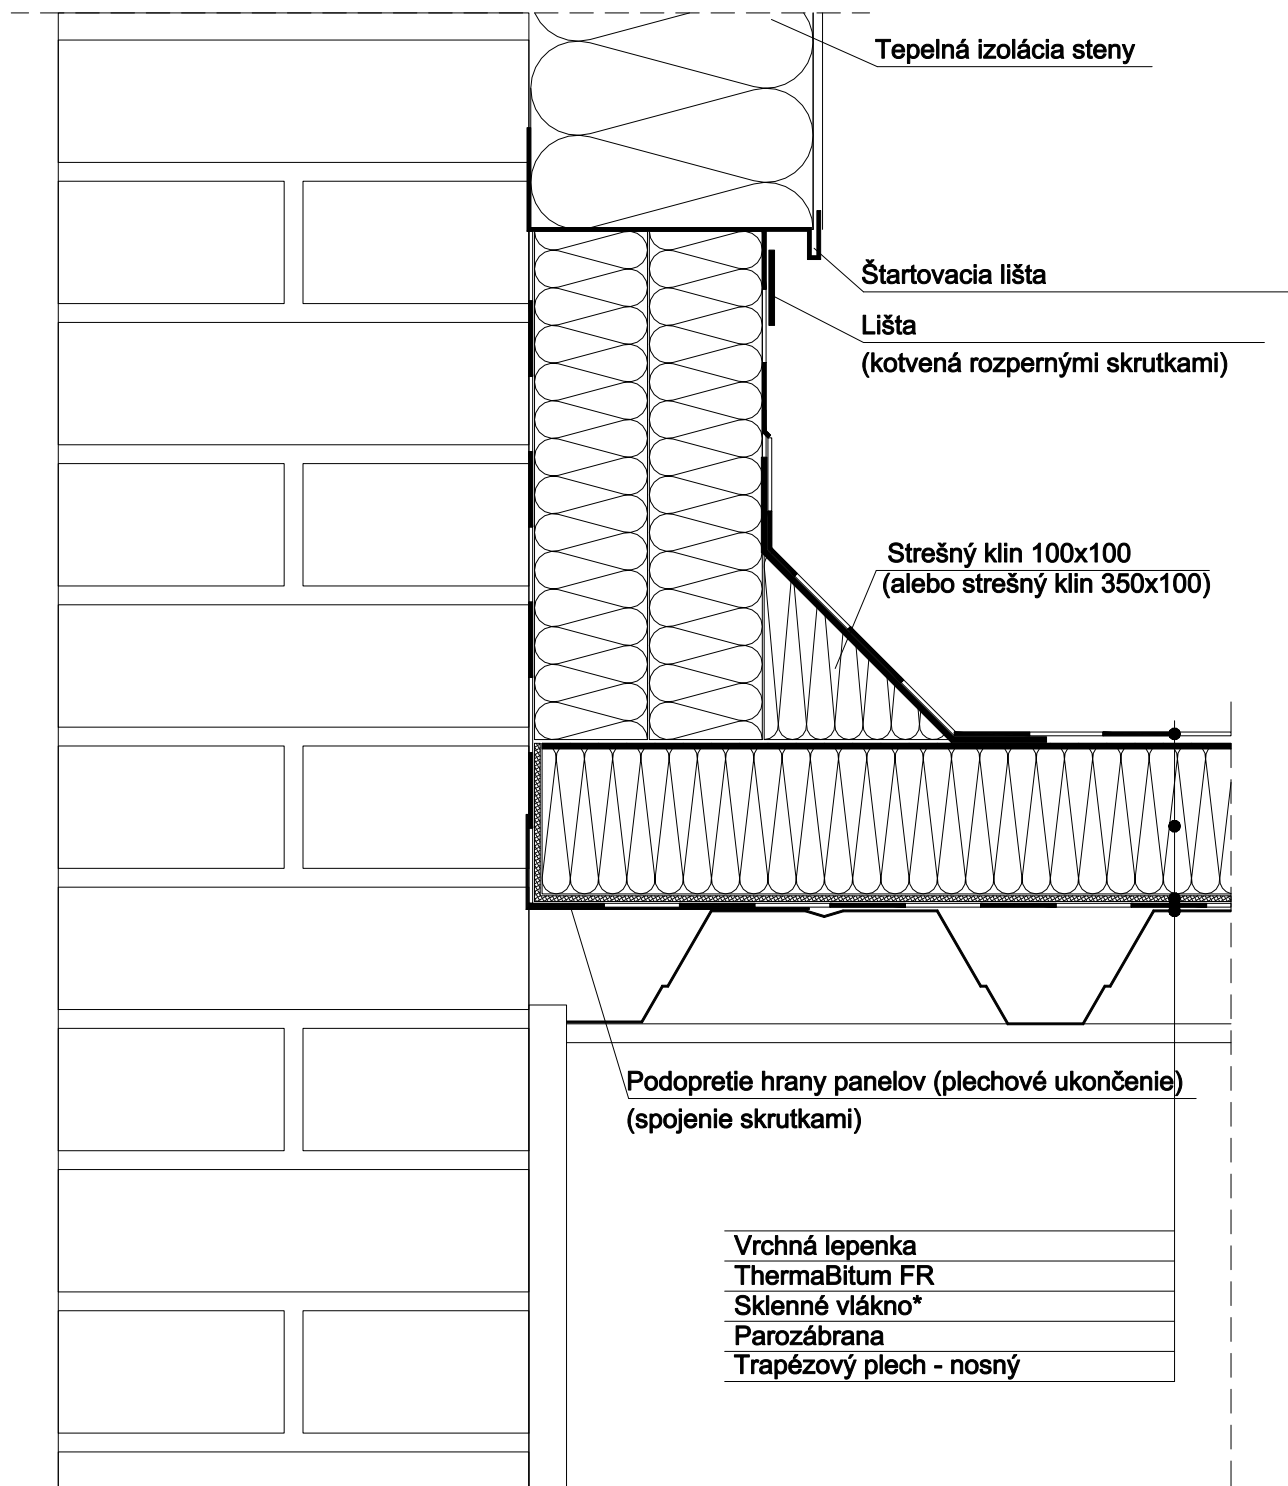

* - k získaniu klasifikácie REI 30 / pri pôvodných použitíach - ako alternatíva.

Použitie skrutiek - v súlade s odtrhovými skúškami, resp. podľa podmienok výrobcu s akceptovaním hrúbky izolácie a hrúbky materiálu do ktorého sa kotví panel.

Projekt	—
	—

Zawartość	ThermaBitum FR Plochá strecha – styk so susedným domom
-----------	---

Opracował	Włodzimierz
-----------	-------------

Data	2013.12.02
------	------------

Numer rys.	13-13-01-03
------------	-------------

Zmiana	A
--------	---

--	--

Skala	1:4
-------	-----

Plik	13-13-01-03.dwg
------	-----------------