



Katalog der Blechkantenteile

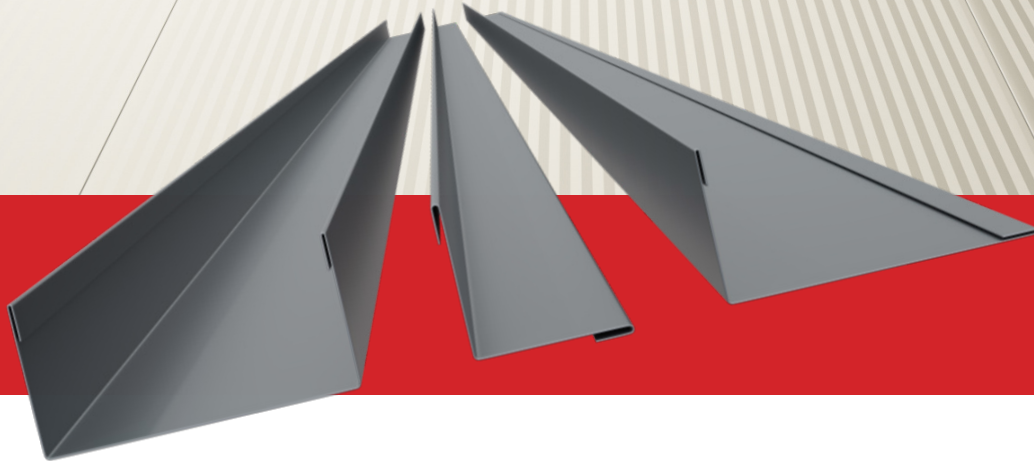

Nr.	Bezeichnung der Blechkantenteile	PolTherma CS	PolTherma DS	PolTherma PS	PolTherma TS	ThermaStyle Pro	PolDeck BD	PolDeck TD	ThermaDeck Pro
001	Innenwinkel	x	x	x	x	x	x	x	x
002	Asymmetrischer Außenwinkel	x	x	x	x	x			
003	Dachrinnenabdeckung						x	x	x
004	U-Profil zur Befestigung der Platte	x	x	x	x	x			
004A	Abdeckprofil	x	x	x	x	x			
005	Außenfirst							x	x
005A	Außenfirst mit Z-Profil								x
006	Innenfirst						x	x	x
007	Giebelwinkel (Abdeckelement)							x	x
007A	Giebelwinkel (Abdeckelement)								x
008	Abdeckleiste	x	x	x	x	x			
009	Abschlussprofil für Platte							x	x
009A	Abschlussprofil für Platte								x
009B	Abschlussprofil für Platte							x	x
010	Kurze Abdeckleiste	x	x	x	x	x			
011	Abdeckblende							x	x
013	Abdeck- bzw. Startleiste	x	x	x	x	x			
013A	Abdeck- bzw. Startleiste	x	x	x	x	x			
014	Befestigungs-/Anschlussleiste	x	x	x	x	x			
015	Gerillte Kontaktleiste	x	x	x	x	x			
016	Außenwinkelprofil mit Nut	x	x	x	x	x			
017	Kassetten-Kontaktleiste	x	x	x	x	x			
018	Außeneckelement mit Kassettenmuster	x	x	x	x	x			
019	Flache Kontaktleiste	x	x	x	x	x			
019A	Kontaktleiste	x	x	x	x	x			
019B	Kontaktleiste – Halterung	x	x	x	x	x			
020	Flache Außenecke	x	x	x	x	x			
020A	Konvexe Eckleiste	x	x	x	x	x			
020B	Konvexe Eckverbindung – Halterung	x	x	x	x	x			
022	Innen-Sockelleiste	x	x	x	x	x			
024	Windschutz Trapez							x	
025	Windschutz, Kern							x	
027	Außenfirst							x	
028	Schneefang + Tropfkante							x	
029	Symmetrischer Innenwinkel	x	x	x	x	x			
030	Attikaleiste							x	x
031	Attikaleiste							x	x
032	Attikaleiste	x	x	x	x	x		x	x
033	Symmetrischer Innenwinkel	x	x	x	x	x			
034	Abdeckkappe für Trapezprofil							x	
035	Gerade Kontaktleiste	x	x	x	x	x			
038	Firstkamm – Firstleiste							x	
040	Schräggkanteleiste	x	x	x	x	x			
044	Konkave Kontaktleiste	x	x	x	x	x			
045	Konkave Kontaktleiste – Halterung	x	x	x	x	x			
046	Konkave Ecke	x	x	x	x	x			
047	Konkave Ecke – Halterung	x	x	x	x	x			
048	Startleiste		x	x					

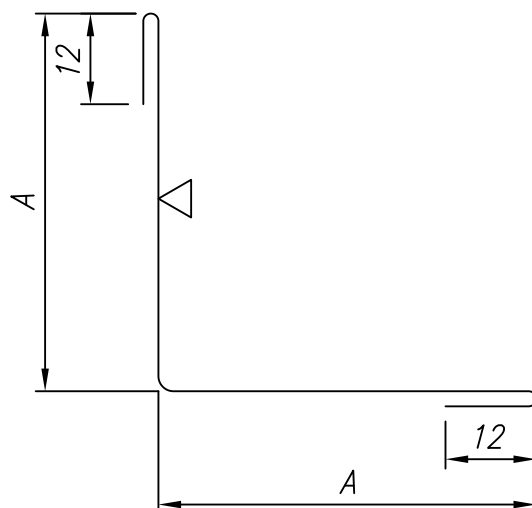

* – Die Maßangaben des Kantprofils sind von den Maßangaben der Platten nicht abhängig

1	– *	50	–	–	0.5	124	1250; 2000; 2500	0.49
Pos. Nr.	Plattenstärke [mm]	A [mm]	B [mm]	K [°]	Blechstärke [mm]	Abwicklung [mm]	Längen [mm]	Gewicht [kg/mb]

	–
	–

Inhalt	Kantprofil 001 Inneneckprofil
--------	----------------------------------



Bearbeitet von	Europanel
----------------	-----------

Datum	2010.07.25
-------	------------



Maßstab	1:1
---------	-----

Nr. der Zeichnung	21-01
-------------------	-------

Änderung	A
----------	---

Datei	21-01.dwg
-------	-----------

Die endgültige Entscheidung für die Auswahl und die Details zur konkreten Ausführung der Konstruktion wird von dem Projektanten getroffen

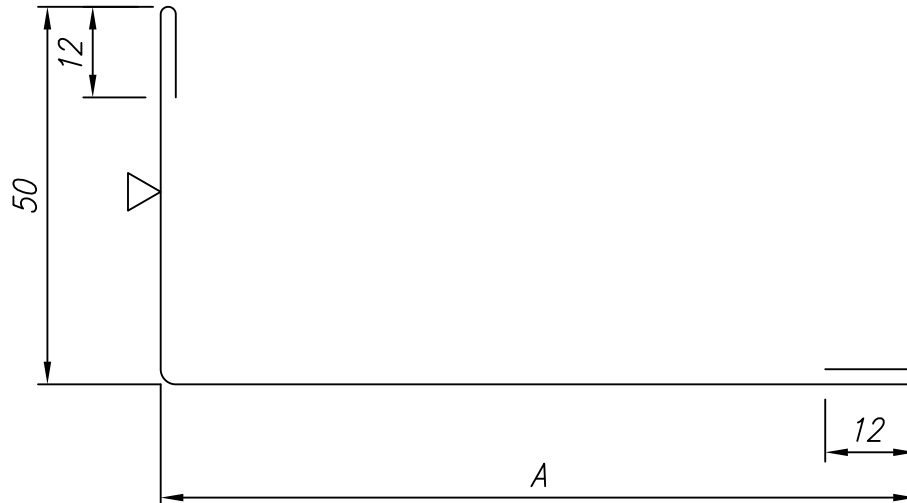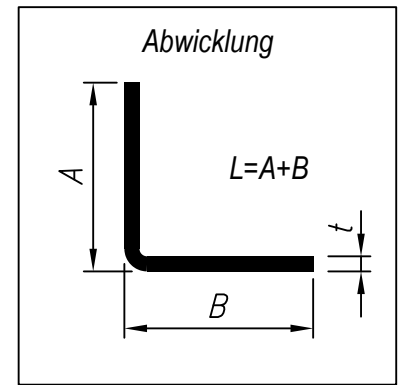

13	300	350	–	–	0.5	424	1250; 2000; 2500	1.66
12	250	300	–	–	0.5	374	1250; 2000; 2500	1.47
11	200	250	–	–	0.5	324	1250; 2000; 2500	1.27
10	160	210	–	–	0.5	284	1250; 2000; 2500	1.11
9	150	200	–	–	0.5	274	1250; 2000; 2500	1.08
8	125	175	–	–	0.5	249	1250; 2000; 2500	0.98
7	120	170	–	–	0.5	244	1250; 2000; 2500	0.96
6	100	150	–	–	0.5	224	1250; 2000; 2500	0.88
5	80	130	–	–	0.5	204	1250; 2000; 2500	0.80
4	75	125	–	–	0.5	199	1250; 2000; 2500	0.78
3	60	110	–	–	0.5	184	1250; 2000; 2500	0.72
2	50	100	–	–	0.5	174	1250; 2000; 2500	0.68
1	40	90	–	–	0.5	164	1250; 2000; 2500	0.64
Pos. Nr.	Plattenstärke D [mm]	A [mm]	B [mm]	K [°]	Blechstärke [mm]	Abwicklung [mm]	Längen [mm]	Gewicht [kg/mb]

Projekt	–
---------	---

Inhalt	Kantprofil 002 Außeneckprofil ungleichschenkelig
--------	---





Bearbeitet von	Europanel	Datum	2010.07.25
----------------	-----------	-------	------------

Maßstab	1:1
---------	-----

Nr. der Zeichnung	21-02	Änderung	A
-------------------	-------	----------	---

Datei	21-02.dwg
-------	-----------

Die endgültige Entscheidung für die Auswahl und die Details zur konkreten Ausführung der Konstruktion wird von dem Projektanten getroffen.

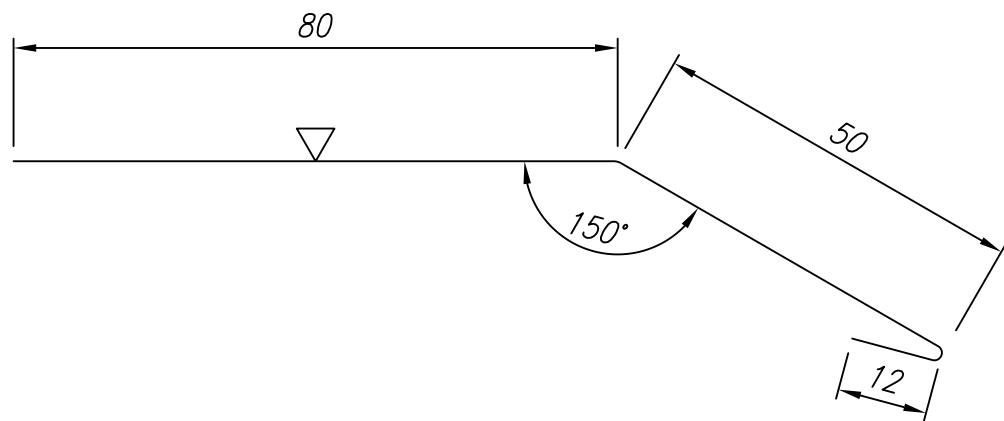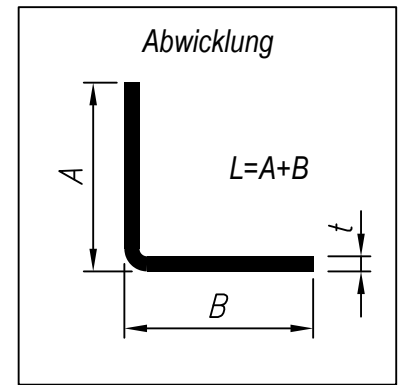

* – Die Maßangaben des Kantprofils sind von den Maßangaben der Platten nicht abhängig.

1	– *	–	–	–	0.5	142	1250; 2000; 2500	0.56
Pos. Nr.	Plattenstärke D [mm]	A [mm]	B [mm]	K [°]	Blechstärke [mm]	Abwicklung [mm]	Längen [mm]	Gewicht [kg/mb]

Projekt	–
---------	---

Inhalt	Kantprofil 003 Rinneneinlaufblech
--------	--------------------------------------





Bearbeitet von	Europanel	Datum	2010.07.25
----------------	-----------	-------	------------

Maßstab	1:1
---------	-----

Nr. der Zeichnung	21-03	Änderung	A
-------------------	-------	----------	---

Datei	21-03.dwg
-------	-----------

Die endgültige Entscheidung für die Auswahl und die Details zur konkreten Ausführung der Konstruktion wird von dem Projektanten getroffen.

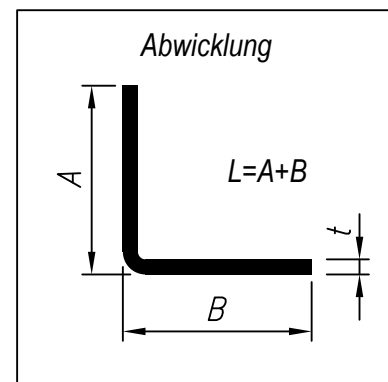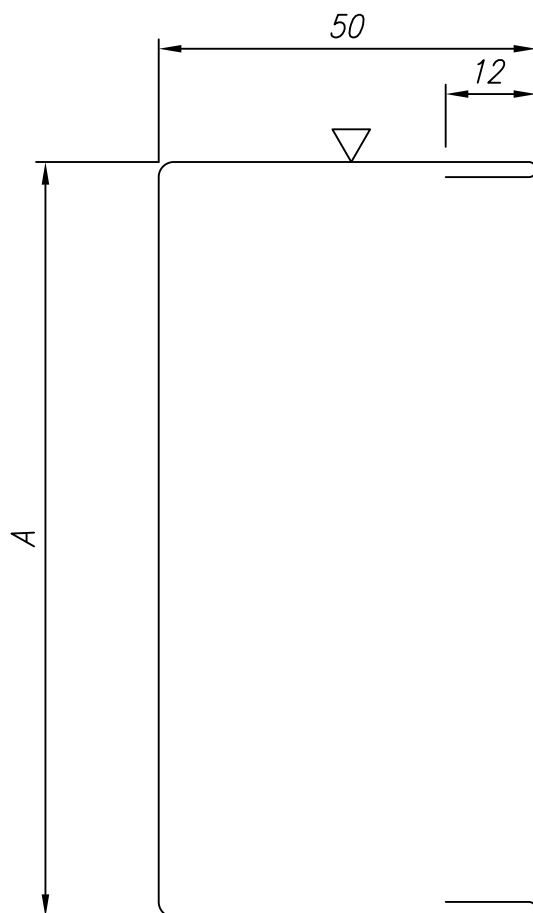

13	300	300	–	–	0.5	424	1250; 2000; 2500	1.66
12	250	250	–	–	0.5	374	1250; 2000; 2500	1.47
11	200	200	–	–	0.5	324	1250; 2000; 2500	1.27
10	160	160	–	–	0.5	284	1250; 2000; 2500	1.11
9	150	150	–	–	0.5	274	1250; 2000; 2500	1.08
8	125	125	–	–	0.5	249	1250; 2000; 2500	0.98
7	120	120	–	–	0.5	244	1250; 2000; 2500	0.96
6	100	100	–	–	0.5	224	1250; 2000; 2500	0.88
5	80	80	–	–	0.5	204	1250; 2000; 2500	0.80
4	75	75	–	–	0.5	199	1250; 2000; 2500	0.78
3	60	60	–	–	0.5	184	1250; 2000; 2500	0.72
2	50	50	–	–	0.5	174	1250; 2000; 2500	0.68
1	40	40	–	–	0.5	164	1250; 2000; 2500	0.64
Pos. Nr.	Plattenstärke D [mm]	A [mm]	B [mm]	K [°]	Blechstärke [mm]	Abwicklung [mm]	Längen [mm]	Gewicht [kg/mb]

Projekt	–
	–

Inhalt	Kantprofil 004 Einfassprofil
--------	---------------------------------



Bearbeitet von	Europanel
----------------	-----------

Datum	2010.07.25
-------	------------

Maßstab	1:1
---------	-----



Nr. der Zeichnung	21-04
-------------------	-------

Änderung	A
----------	---

Datei	21-04.dwg
-------	-----------

Die endgültige Entscheidung für die Auswahl und die Details zur konkreten Ausführung der Konstruktion wird von dem Projektanten getroffen.

Total width in flat state

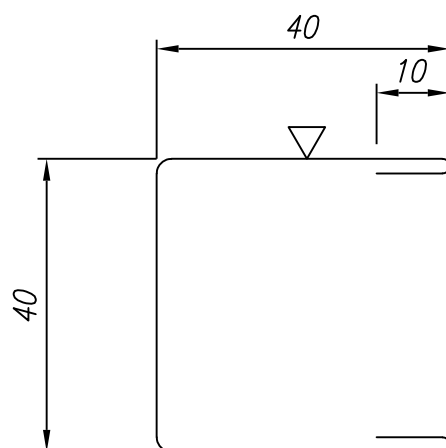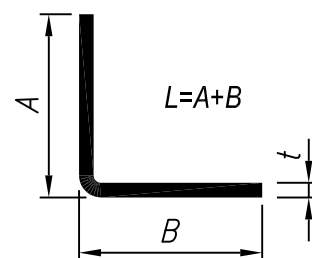

1	40	40	—	—	0.5	140	1250; 2000; 2500	0.55
LP	Panel's thickness D [mm]	A [mm]	B [mm]	K [°]	Steel thickness [mm]	Total width in flat state [mm]	Length [mm]	Weight of the article [kg/mb]

Projekt	—
---------	---

Content	Abdeckprofil 004A Masking C profile
---------	--

Designed by	EUROPANELS	Date	2021.03.31
-------------	------------	------	------------


Drawing no.	21-04	Change	A
-------------	-------	--------	---



Scale	1:1
-------	-----

File	21-04A.dwg
------	------------

The designer makes the final decision regarding using the specific solution

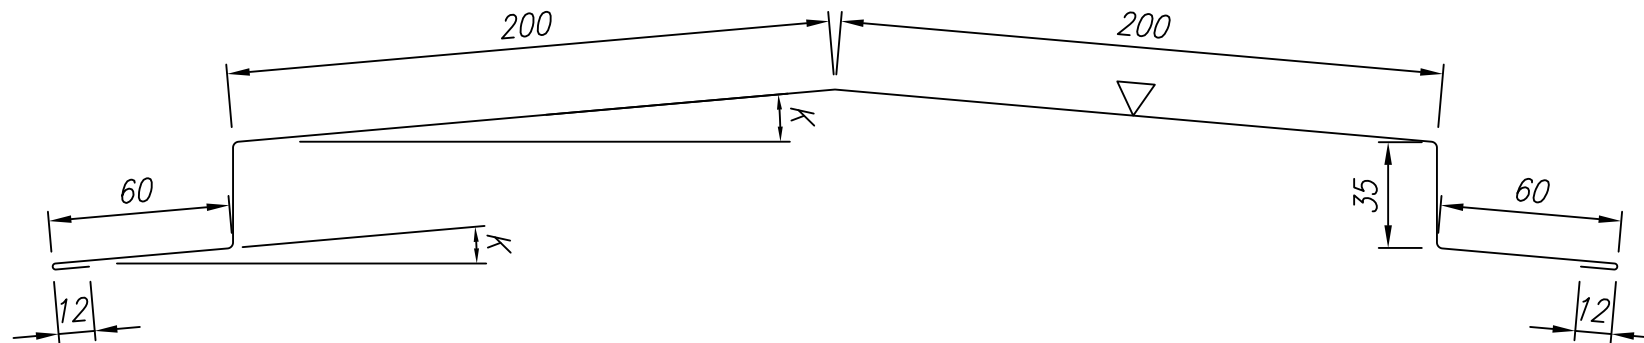

** – Winkelmaß laut Bestellung

* – Die Maßangaben des Kantprofils sind von den Maßangaben der Platten nicht abhängig.

1	– *	–	–	**	0.5	614	1250; 2000; 2500	2.41
Pos. Nr.	Plattenstärke D [mm]	A [mm]	B [mm]	K [°]	Blechstärke [mm]	Abwicklung [mm]	Längen [mm]	Gewicht [kg/mb]

Projekt	–
	–

Inhalt	Kantprofil 005 Außenfirst
--------	------------------------------


Bearbeitet von	Europanel	Datum	2011.04.20
----------------	-----------	-------	------------

Nr. der Zeichnung	21-05	Änderung	A
-------------------	-------	----------	---




Maßstab	1:2.5
---------	-------

Datei	21-05.dwg
-------	-----------

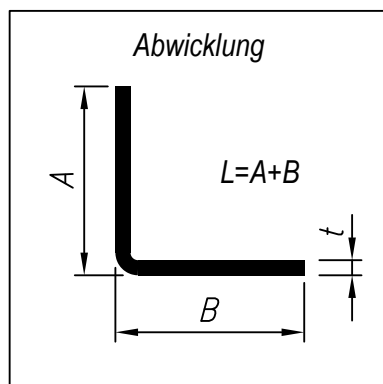

Die endgültige Entscheidung für die Auswahl und die Details zur konkreten Ausführung der Konstruktion wird von dem Projektanten getroffen.

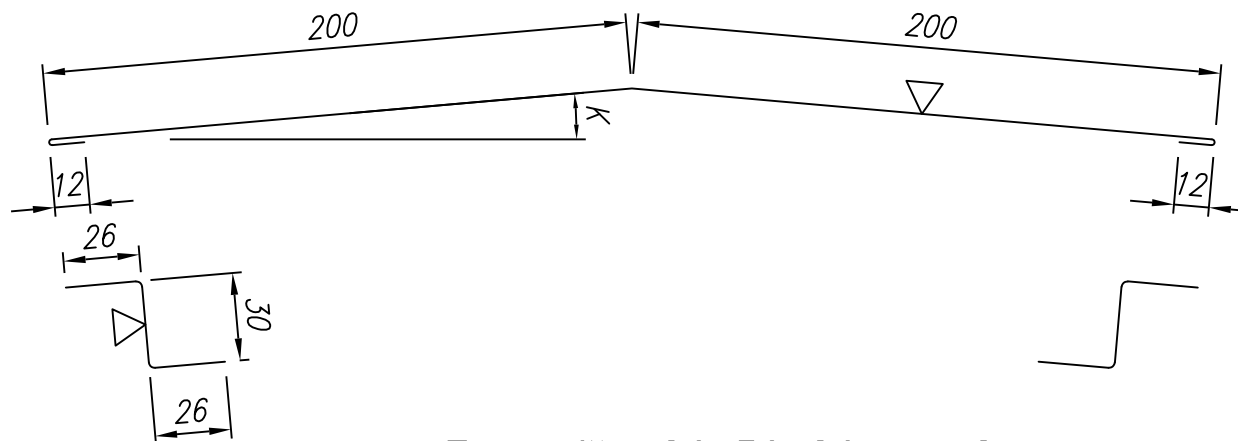

Z-profile 26x30x26 – x2

* – The dimension doesn't depend on the panel's thickness


0	– *	–	–	–	0.5	82	1180	0.32
LP	Panel's thickness [mm]	A [mm]	B [mm]	K [°]	Steel thickness [mm]	Total width [mm]	Length [mm]	Weight [kg/mb]

Flashing 005A

** – Angular dimension based on the customer's order

* – The dimension doesn't depend on the panel's thickness

1	– *	–	–	**	0.5	424	1250; 2000; 2500	1.66
LP	Panel's thickness [mm]	A [mm]	B [mm]	K [°]	Steel thickness [mm]	Total width [mm]	Length [mm]	Weight [kg/mb]

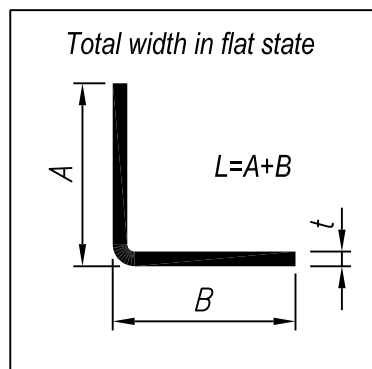

Projekt	–
---------	---

Content	Außenfirst mit Z-Profil 005A External roof ridge
---------	---

Designed by	EUROPANELS	Date	2021.03.31
-------------	------------	------	------------



Drawing no.	21-05A	Change	A
-------------	--------	--------	---



Scale	1:2.5
-------	-------

File	21-05A.dwg
------	------------

The designer makes the final decision regarding using the specific solution

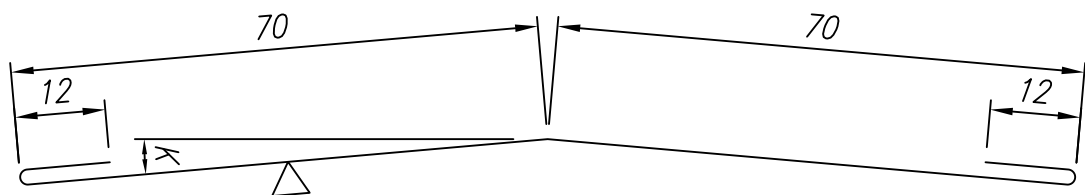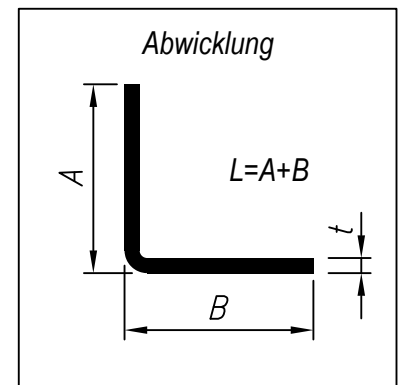

** – Winkelmaß laut Bestellung

* – Die Maßangaben des Kantprofils sind von den Maßangaben der Platten nicht abhängig.

1	– *	–	–	**	0.5	164	1250; 2000; 2500	0.64
Pos. Nr.	Plattenstärke D [mm]	A [mm]	B [mm]	K [°]	Blechstärke [mm]	Abwicklung [mm]	Längen [mm]	Gewicht [kg/mb]

Projekt	–
	–

Inhalt	Kantprofil 006 Innenfirst
--------	------------------------------





Bearbeitet von	Europanel	Datum	2010.07.25
----------------	-----------	-------	------------

Maßstab	1:1
---------	-----

Nr. der Zeichnung	21-06	Änderung	A
-------------------	-------	----------	---

Datei	21-06.dwg
-------	-----------

Die endgültige Entscheidung für die Auswahl und die Details zur konkreten Ausführung der Konstruktion wird von dem Projektanten getroffen.

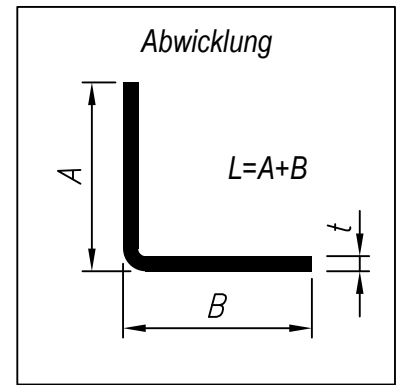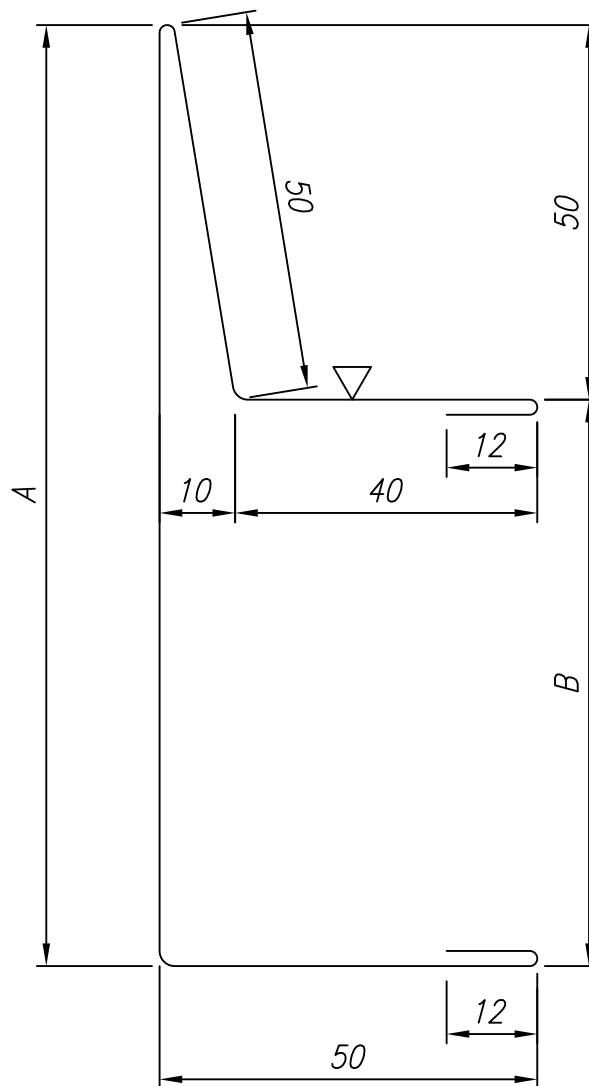

12	300	350	–	–	0.5	514	1250; 2000; 2500	2.02
11	250	300	–	–	0.5	464	1250; 2000; 2500	1.82
10	200	250	–	–	0.5	414	1250; 2000; 2500	1.62
9	150	200	–	–	0.5	364	1250; 2000; 2500	1.43
8	125	175	–	–	0.5	339	1250; 2000; 2500	1.33
7	120	170	–	–	0.5	334	1250; 2000; 2500	1.31
6	100	150	–	–	0.5	314	1250; 2000; 2500	1.23
5	80	130	–	–	0.5	294	1250; 2000; 2500	1.15
4	75	125	–	–	0.5	289	1250; 2000; 2500	1.13
3	60	110	–	–	0.5	274	1250; 2000; 2500	1.08
2	50	100	–	–	0.5	264	1250; 2000; 2500	1.04
1	40	90	–	–	0.5	254	1250; 2000; 2500	1.00
Pos. Nr.	Plattenstärke D [mm]	A [mm]	B [mm]	K [°]	Blechstärke [mm]	Abwicklung [mm]	Längen [mm]	Gewicht [kg/mb]

Projekt	–
---------	---

Inhalt	Kantprofil 007 Giebelwinkel (Abdeckprofil)
--------	---



Bearbeitet von	Europanel
----------------	-----------

Datum	2010.07.25
-------	------------



Maßstab	1:1
---------	-----

Nr. der Zeichnung	21-07
-------------------	-------

Änderung	A
----------	---

Datei	21-07.dwg
-------	-----------

Die endgültige Entscheidung für die Auswahl und die Details zur konkreten Ausführung der Konstruktion wird von dem Projektanten getroffen.

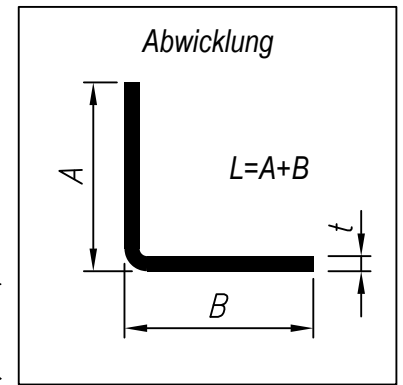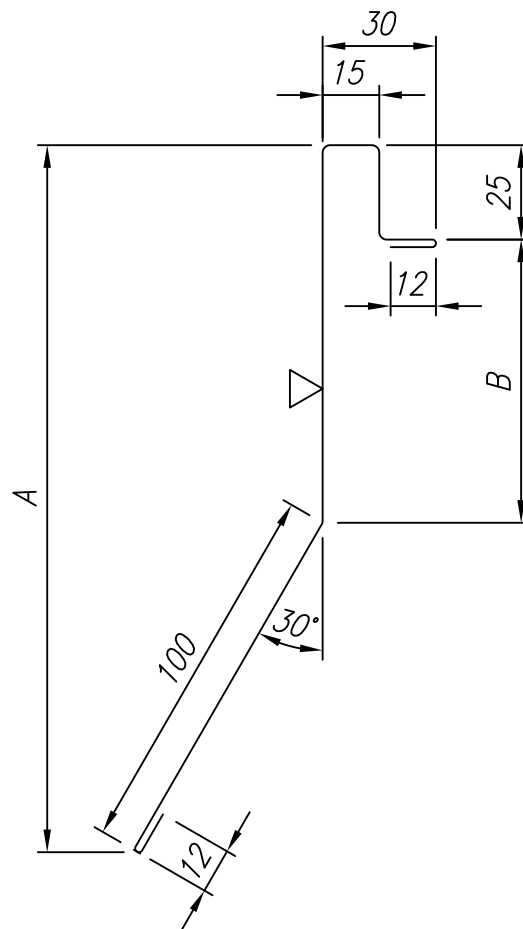

12	300	412	300	–	0.5	504	1250; 2000; 2500	1.98
11	250	362	250	–	0.5	454	1250; 2000; 2500	1.78
10	200	312	200	–	0.5	404	1250; 2000; 2500	1.59
9	150	262	150	–	0.5	354	1250; 2000; 2500	1.39
8	125	237	125	–	0.5	329	1250; 2000; 2500	1.29
7	120	232	120	–	0.5	324	1250; 2000; 2500	1.27
6	100	212	100	–	0.5	304	1250; 2000; 2500	1.19
5	80	192	80	–	0.5	284	1250; 2000; 2500	1.11
4	75	187	75	–	0.5	279	1250; 2000; 2500	1.10
3	60	172	60	–	0.5	264	1250; 2000; 2500	1.04
2	50	162	50	–	0.5	254	1250; 2000; 2500	1.00
1	40	152	40	–	0.5	244	1250; 2000; 2500	0.96
Pos. Nr.	Plattenstärke D [mm]	~A [mm]	B [mm]	K [°]	Blechstärke [mm]	Abwicklung [mm]	Längen [mm]	Gewicht [kg/mb]

Projekt	–
---------	---

Inhalt	Kantprofil 007A Giebelwinkel (Abdeckprofil)
--------	--



Bearbeitet von	Europanel	Datum	2010.07.25
----------------	-----------	-------	------------


Maßstab	1:2
---------	-----

Nr. der Zeichnung	21-07A	Änderung	A
-------------------	--------	----------	---


Datei	21-07A.dwg
-------	------------

Die endgültige Entscheidung für die Auswahl und die Details zur konkreten Ausführung der Konstruktion wird von dem Projektanten getroffen.

Typ "a"

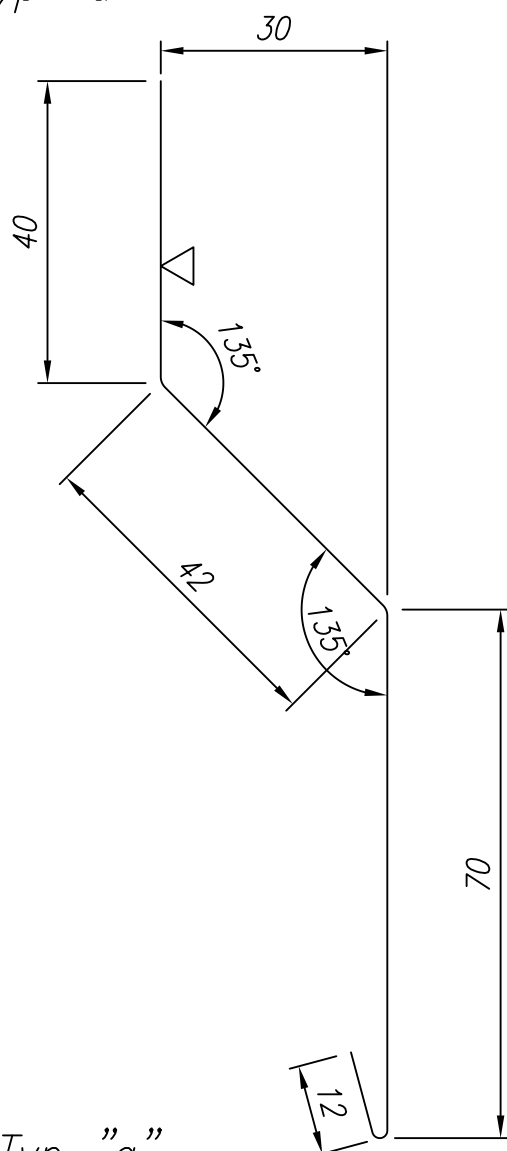

Typ "b"

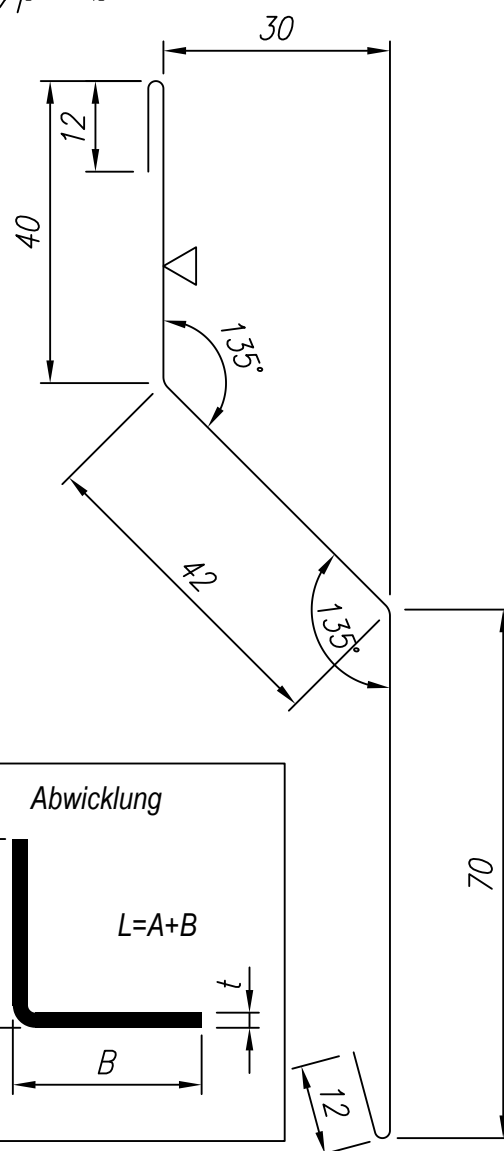

Typ "a"

* - Die Maßangaben des Kantprofils sind von den Maßangaben der Platten nicht abhängig.

1	- *	-	-	-	0.5	164	1250; 2000; 2500	0.64
Pos. Nr.	Plattenstärke D [mm]	A [mm]	B [mm]	K [°]	Blechstärke [mm]	Abwicklung [mm]	Längen [mm]	Gewicht [kg/mb]

Typ "b"

* - Die Maßangaben des Kantprofils sind von den Maßangaben der Platten nicht abhängig.

1	- *	-	-	-	0.5	176	1250; 2000; 2500	0.69
Pos. Nr.	Plattenstärke D [mm]	A [mm]	B [mm]	K [°]	Blechstärke [mm]	Abwicklung [mm]	Längen [mm]	Gewicht [kg/mb]

Projekt	-
---------	---

Inhalt	Kantprofil 008 a/b Abdeckleiste
--------	------------------------------------





Bearbeitet von	Europanel	Datum	2010.07.25
----------------	-----------	-------	------------

Maßstab	1:1
---------	-----

Nr. der Zeichnung	21-08	Änderung	A
-------------------	-------	----------	---

Datei	21-08.dwg
-------	-----------

Die endgültige Entscheidung für die Auswahl und die Details zur konkreten Ausführung der Konstruktion wird von dem Projektanten getroffen.

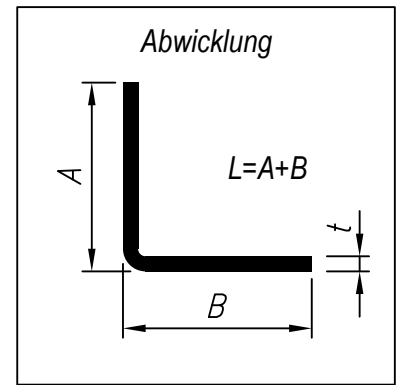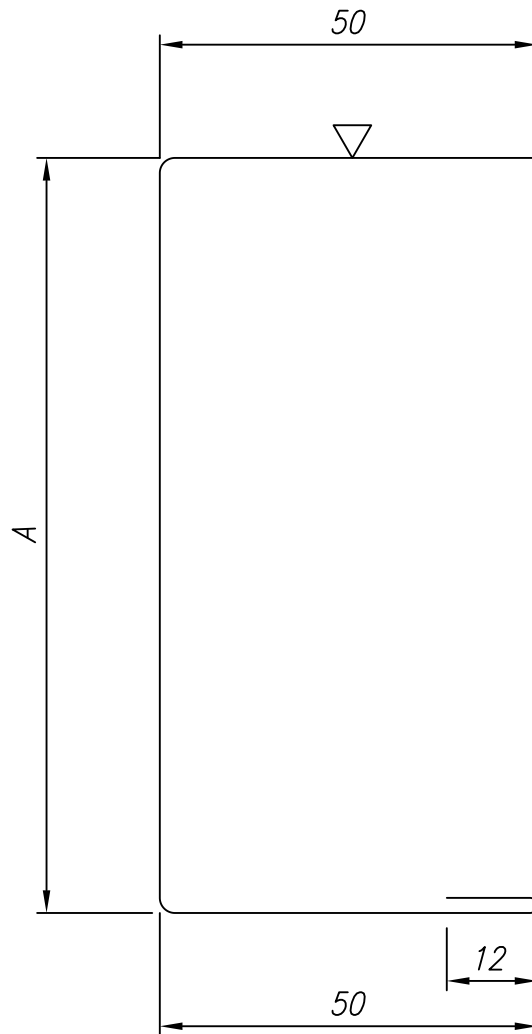

12	300	300	–	–	0.5	412	1250; 2000; 2500	1.62
11	250	250	–	–	0.5	362	1250; 2000; 2500	1.42
10	200	200	–	–	0.5	312	1250; 2000; 2500	1.22
9	150	150	–	–	0.5	262	1250; 2000; 2500	1.03
8	125	125	–	–	0.5	237	1250; 2000; 2500	0.93
7	120	120	–	–	0.5	232	1250; 2000; 2500	0.91
6	100	100	–	–	0.5	212	1250; 2000; 2500	0.83
5	80	80	–	–	0.5	192	1250; 2000; 2500	0.75
4	75	75	–	–	0.5	187	1250; 2000; 2500	0.73
3	60	60	–	–	0.5	172	1250; 2000; 2500	0.68
2	50	50	–	–	0.5	162	1250; 2000; 2500	0.64
1	40	40	–	–	0.5	152	1250; 2000; 2500	0.60
Pos. Nr.	Plattenstärke D [mm]	A [mm]	B [mm]	K [°]	Blechstärke [mm]	Abwicklung [mm]	Längen [mm]	Gewicht [kg/mb]

Projekt	–
	–

Inhalt	Kantprofil 009 C-Profil
--------	----------------------------



Bearbeitet von	Europanel
----------------	-----------

Datum	2010.07.25
-------	------------


Maßstab	1:1
---------	-----

Nr. der Zeichnung	21-09
-------------------	-------

Änderung	A
----------	---

Datei	21-09.dwg
-------	-----------

Die endgültige Entscheidung für die Auswahl und die Details zur konkreten Ausführung der Konstruktion wird von dem Projektanten getroffen.

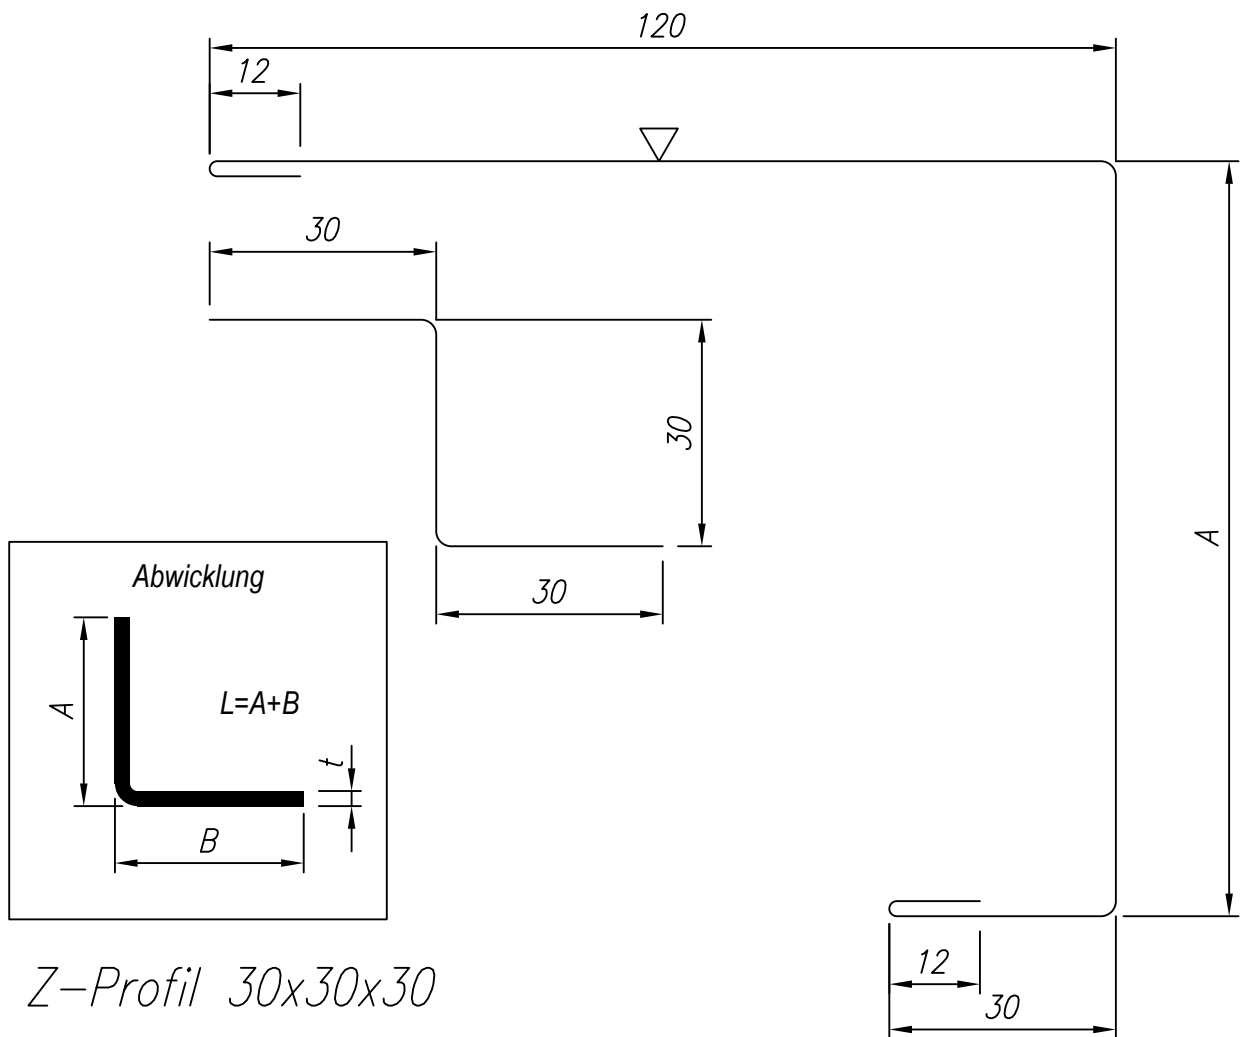

Z-Profil 30x30x30

* – Die Maßangaben des Kantprofils sind von den Maßangaben der Platten nicht abhängig.

0	– *	–	–	–	0.5	90	1180; 1250; 2000; 2500	0.35
Pos. Nr.	Plattenstärke D [mm]	A [mm]	B [mm]	K [°]	Blechstärke [mm]	Abwicklung [mm]	Längen [mm]	Gewicht [kg/mb]

Kantprofil 009A

8	300	330	–	–	0.5	504	1250; 2000; 2500	1.98
7	250	280	–	–	0.5	454	1250; 2000; 2500	1.78
6	200	230	–	–	0.5	404	1250; 2000; 2500	1.59
5	150	180	–	–	0.5	354	1250; 2000; 2500	1.39
4	125	155	–	–	0.5	329	1250; 2000; 2500	1.29
3	100	130	–	–	0.5	304	1250; 2000; 2500	1.19
2	75	105	–	–	0.5	279	1250; 2000; 2500	1.10
1	50	80	–	–	0.5	254	1250; 2000; 2500	1.00
LP	Plattenstärke D [mm]	A [mm]	B [mm]	K [°]	Blechstärke [mm]	Abwicklung [mm]	Längen [mm]	Gewicht [kg/mb]

Projekt	–
	–

Inhalt	Kantprofil 009A C-Profil
--------	-----------------------------



Bearbeitet von	Europanel
----------------	-----------

Datum	2010.09.26
-------	------------



Maßstab	1:1
---------	-----

Nr. der Zeichnung	21-09A
-------------------	--------

Änderung	A
----------	---

Datei	21-09A.dwg
-------	------------

Die endgültige Entscheidung für die Auswahl und die Details zur konkreten Ausführung der Konstruktion wird von dem Projektanten getroffen.

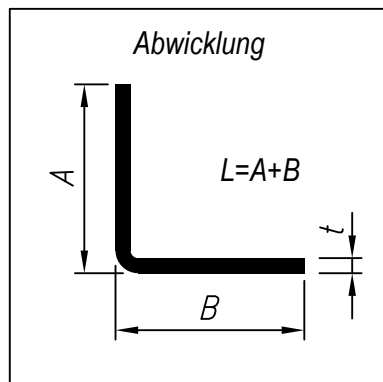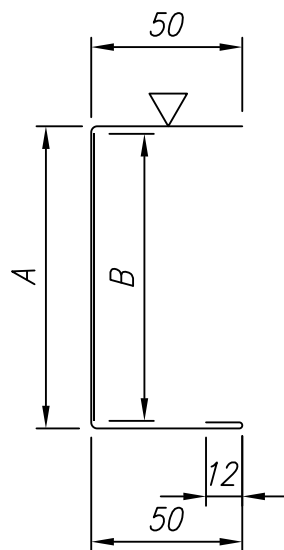

12	300	300	295	–	0.5	412	2000	1.62
					1.0	295	2000	2.32
11	250	250	245	–	0.5	362	2000	1.42
					1.0	245	2000	1.92
10	200	200	195	–	0.5	312	2000	1.22
					1.0	195	2000	1.53
9	150	150	145	–	0.5	262	2000	1.03
					1.0	145	2000	1.14
8	125	125	120	–	0.5	237	2000	0.93
					1.0	120	2000	0.94
7	120	120	115	–	0.5	232	2000	0.91
					1.0	115	2000	0.90
6	100	100	95	–	0.5	212	2000	0.83
					1.0	95	2000	0.75
5	80	80	75	–	0.5	192	2000	0.75
					1.0	75	2000	0.59
4	75	75	70	–	0.5	187	2000	0.73
					1.0	70	2000	0.55
3	60	60	55	–	0.5	172	2000	0.68
					1.0	55	2000	0.43
2	50	50	45	–	0.5	162	2000	0.64
					1.0	45	2000	0.35
1	40	40	35	–	0.5	152	2000	0.60
					1.0	35	2000	0.27
Pos. Nr.	Plattenstärke D [mm]	A [mm]	B [mm]	K [°]	Blechstärke [mm]	Abwicklung [mm]	Längen [mm]	Gewicht [kg/mb]

Projekt	–
	–

Inhalt	Kantprofil 009B C-Profil
--------	-----------------------------

Bearbeitet von	Europanel
----------------	-----------

Datum	2010.07.25
-------	------------

Nr. der Zeichnung	21-09B
-------------------	--------

Änderung	A
----------	---




Maßstab	1:2.5
---------	-------



Datei	21-09B.dwg
-------	------------

Die endgültige Entscheidung für die Auswahl und die Details zur konkreten Ausführung der Konstruktion wird von dem Projektanten getroffen.

Typ "a"

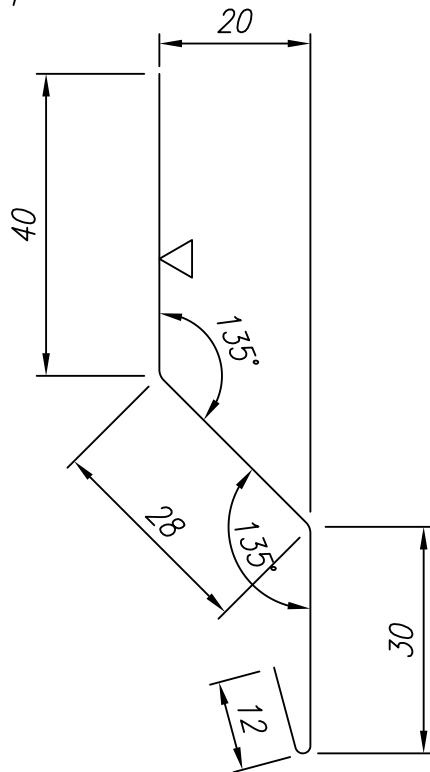

Typ "b"

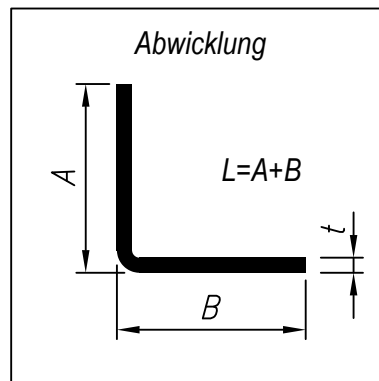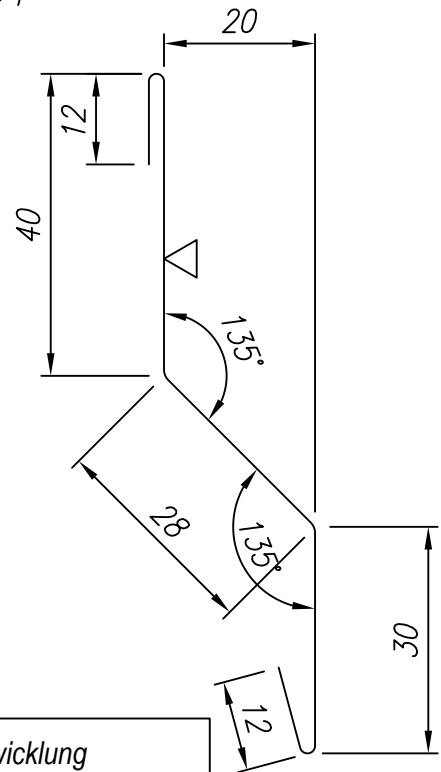

Typ "a"

* - Die Maßangaben des Kantprofils sind von den Maßangaben der Platten nicht abhängig.

1	- *	-	-	-	0.5	110	1250; 2000; 2500	0.43
Pos. Nr.	Plattenstärke D [mm]	A [mm]	B [mm]	K [°]	Blechstärke [mm]	Abwicklung [mm]	Längen [mm]	Gewicht [kg/mb]

Typ "b"

* - Die Maßangaben des Kantprofils sind von den Maßangaben der Platten nicht abhängig.

1	- *	-	-	-	0.5	122	1250; 2000; 2500	0.48
Pos. Nr.	Plattenstärke D [mm]	A [mm]	B [mm]	K [°]	Blechstärke [mm]	Abwicklung [mm]	Längen [mm]	Gewicht [kg/mb]

Projekt	-
---------	---

Inhalt	Kantprofil 010 a/b Abdeckleiste
--------	------------------------------------

Bearbeitet von	Europanel
----------------	-----------

Datum	2010.07.25
-------	------------

Nr. der Zeichnung	21-10
-------------------	-------



Änderung	A
----------	---



Maßstab	1:1
---------	-----

Datei	21-10.dwg
-------	-----------

Die endgültige Entscheidung für die Auswahl und die Details zur konkreten Ausführung der Konstruktion wird von dem Projektanten getroffen.

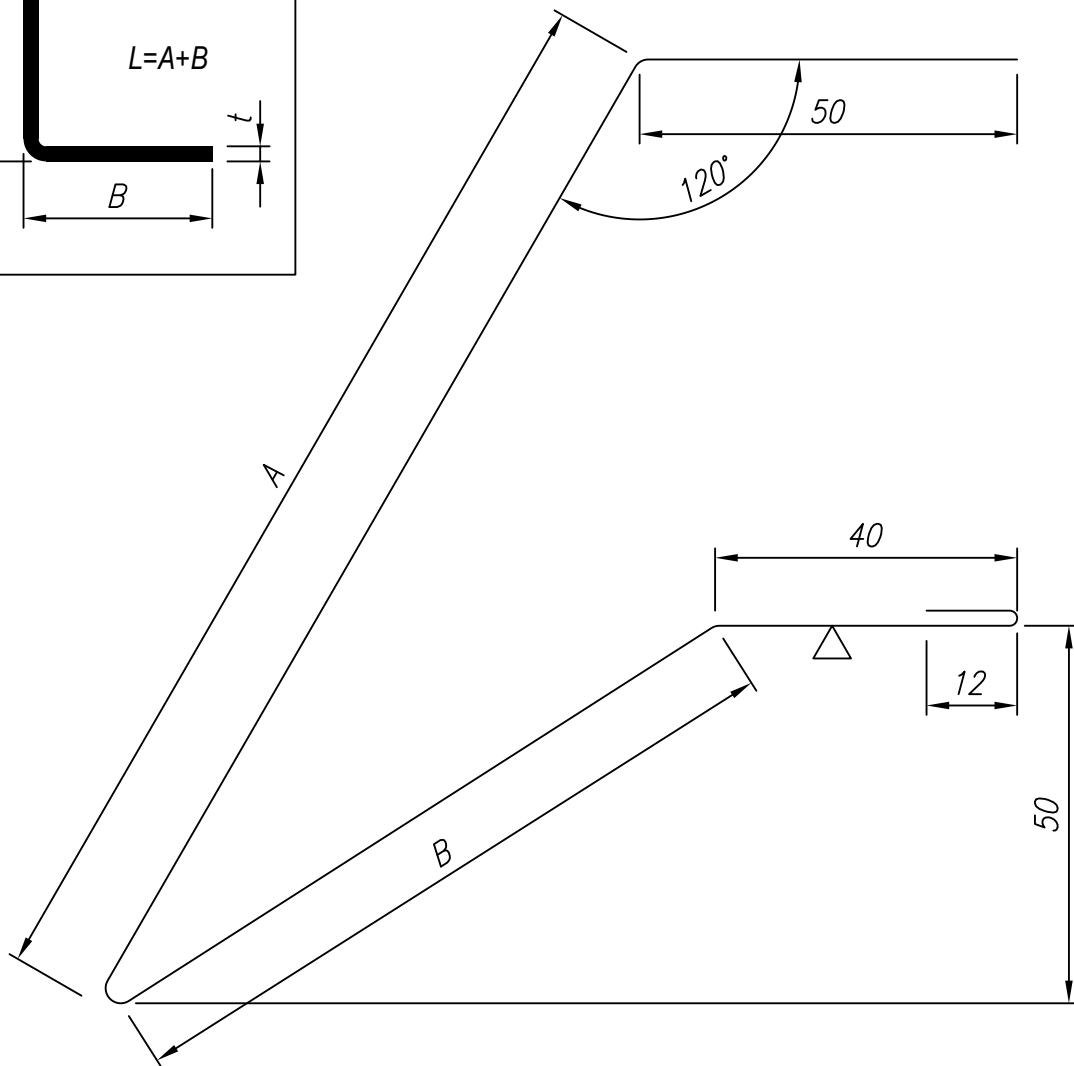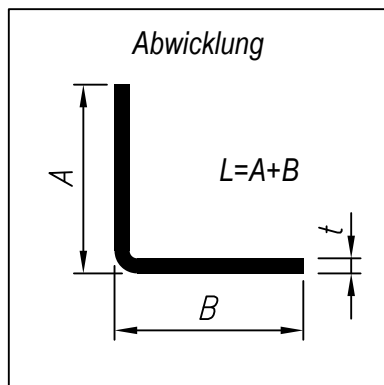

12	300	404	218	–	0.5	724	1250; 2000; 2500	2.84
11	250	346	190	–	0.5	638	1250; 2000; 2500	2.51
10	200	289	162	–	0.5	553	1250; 2000; 2500	2.17
9	150	231	135	–	0.5	468	1250; 2000; 2500	1.84
8	125	202	122	–	0.5	426	1250; 2000; 2500	1.67
7	120	196	119	–	0.5	417	1250; 2000; 2500	1.64
6	100	173	109	–	0.5	384	1250; 2000; 2500	1.51
5	80	150	99	–	0.5	351	1250; 2000; 2500	1.38
4	75	144	96	–	0.5	343	1250; 2000; 2500	1.34
3	60	127	89	–	0.5	318	1250; 2000; 2500	1.25
2	50	115	84	–	0.5	302	1250; 2000; 2500	1.18
1	40	104	80	–	0.5	286	1250; 2000; 2500	1.12
LP	Plattenstärke D [mm]	~A [mm]	~B [mm]	K [°]	Blechstärke [mm]	Abwicklung [mm]	Längen [mm]	Gewicht [kg/mb]

Projekt	–
	–

Inhalt	Kantprofil 011 Traufblech
--------	------------------------------



Bearbeitet von	Europanel
----------------	-----------

Datum	2010.07.25
-------	------------


Maßstab	1:1
---------	-----

Nr. der Zeichnung	21-11
-------------------	-------

Änderung	A
----------	---

Datei	21-11.dwg
-------	-----------

Die endgültige Entscheidung für die Auswahl und die Details zur konkreten Ausführung der Konstruktion wird von dem Projektanten getroffen.

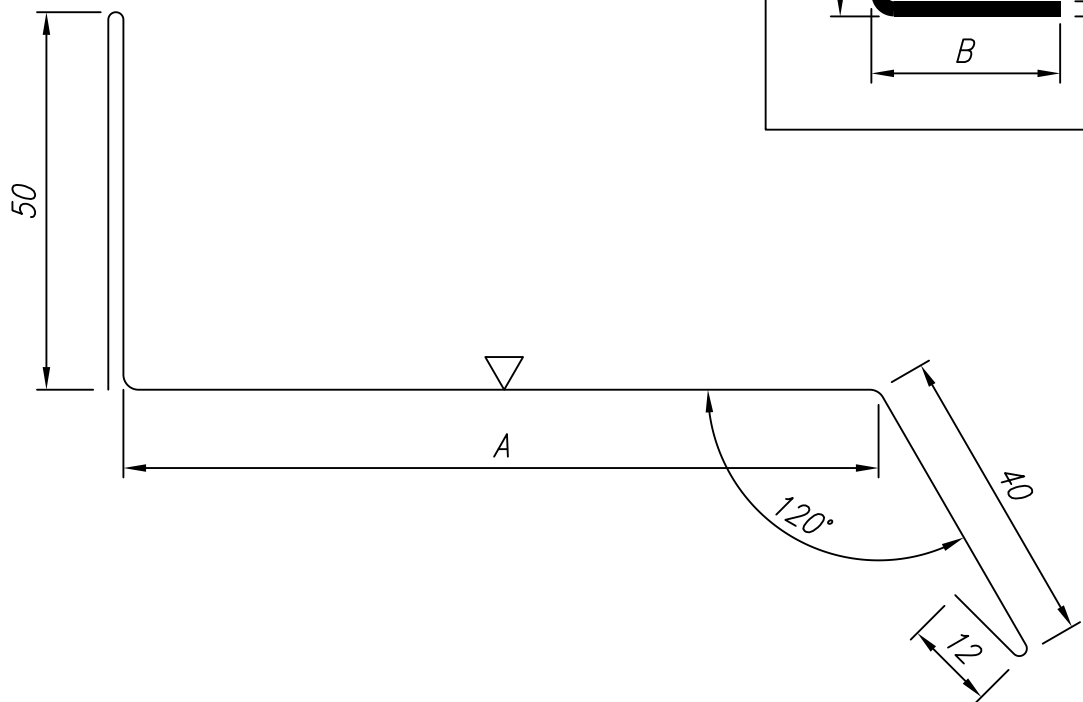

13	300	330	–	–	0.5	482	1250; 2000; 2500	1.89
12	250	280	–	–	0.5	432	1250; 2000; 2500	1.70
11	200	230	–	–	0.5	382	1250; 2000; 2500	1.50
10	160	190	–	–	0.5	342	1250; 2000; 2500	1.34
9	150	180	–	–	0.5	332	1250; 2000; 2500	1.30
8	125	155	–	–	0.5	307	1250; 2000; 2500	1.20
7	120	150	–	–	0.5	302	1250; 2000; 2500	1.19
6	100	130	–	–	0.5	282	1250; 2000; 2500	1.11
5	80	110	–	–	0.5	262	1250; 2000; 2500	1.03
4	75	105	–	–	0.5	257	1250; 2000; 2500	1.01
3	60	90	–	–	0.5	242	1250; 2000; 2500	0.95
2	50	80	–	–	0.5	232	1250; 2000; 2500	0.91
1	40	70	–	–	0.5	222	1250; 2000; 2500	0.87
Pos. Nr.	Plattenstärke D [mm]	A [mm]	B [mm]	K [°]	Blechstärke [mm]	Abwicklung [mm]	Längen [mm]	Gewicht [kg/mb]

Projekt	–
---------	---

Inhalt	Kantprofil 013 Tropfblech
--------	------------------------------



Bearbeitet von	Europanel
----------------	-----------

Datum	2010.07.25
-------	------------


Maßstab	1:1
---------	-----

Nr. der Zeichnung	21-13
-------------------	-------

Änderung	A
----------	---

Datei	21-13.dwg
-------	-----------

Die endgültige Entscheidung für die Auswahl und die Details zur konkreten Ausführung der Konstruktion wird von dem Projektanten getroffen.

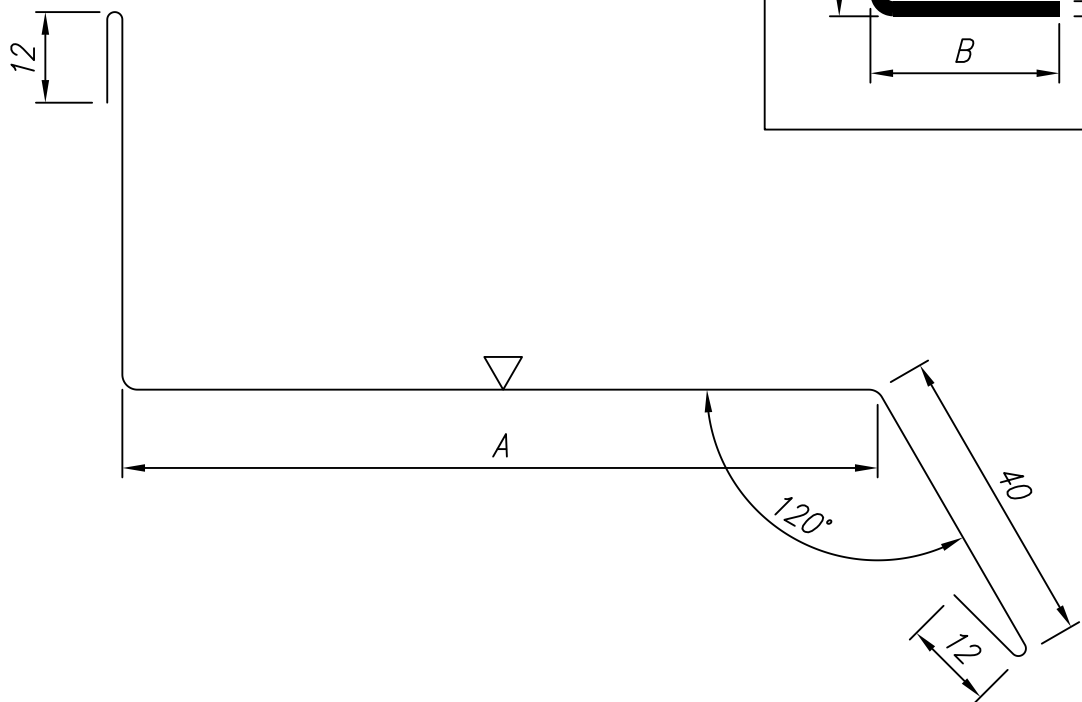

13	300	330	–	–	0.5	444	1250; 2000; 2500	1.74
12	250	280	–	–	0.5	394	1250; 2000; 2500	1.55
11	200	230	–	–	0.5	344	1250; 2000; 2500	1.35
10	160	190	–	–	0.5	304	1250; 2000; 2500	1.19
9	150	180	–	–	0.5	294	1250; 2000; 2500	1.15
8	125	155	–	–	0.5	269	1250; 2000; 2500	1.06
7	120	150	–	–	0.5	264	1250; 2000; 2500	1.04
6	100	130	–	–	0.5	244	1250; 2000; 2500	0.96
5	80	110	–	–	0.5	224	1250; 2000; 2500	0.88
4	75	105	–	–	0.5	219	1250; 2000; 2500	0.86
3	60	90	–	–	0.5	204	1250; 2000; 2500	0.80
2	50	80	–	–	0.5	194	1250; 2000; 2500	0.76
1	40	70	–	–	0.5	184	1250; 2000; 2500	0.72
Pos. Nr.	Plattenstärke D [mm]	A [mm]	B [mm]	K [°]	Blechstärke [mm]	Abwicklung [mm]	Längen [mm]	Gewicht [kg/mb]

Projekt	–
---------	---

Inhalt	Kantprofil 013 A Tropfblech
--------	--------------------------------



Bearbeitet von	Europanel
----------------	-----------

Datum	2013.07.10
-------	------------

Maßstab	1:1
---------	-----



Nr. der Zeichnung	21-13 A
-------------------	---------

Änderung	A
----------	---

Datei	21-13_A.dwg
-------	-------------

Die endgültige Entscheidung für die Auswahl und die Details zur konkreten Ausführung der Konstruktion wird von dem Projektanten getroffen.

Total width in flat state

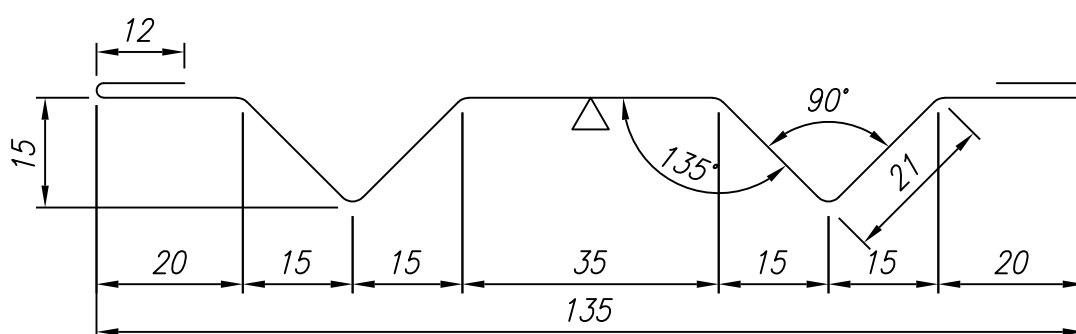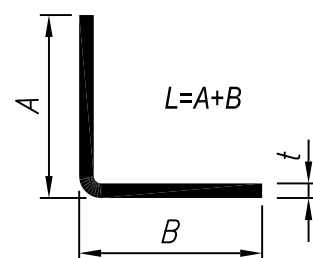

* – The dimension doesn't depend on the panel's thickness

1	– *	–	–		0.5	184	1250; 2000; 2500	0.72
LP	Panel's thickness D [mm]	A [mm]	B [mm]	K [°]	Steel thickness [mm]	Total width in flat state [mm]	Length [mm]	Weight of the article [kg/mb]

Projekt	–
---------	---

Content	Befestigungsleiste 014 Starting strip
---------	---

Designed by	EUROPANELS	Date	2021.03.31
-------------	------------	------	------------



Drawing no.	21–14	Change	A
-------------	-------	--------	---



Scale	1:1
-------	-----

File	21–14.dwg
------	-----------

The designer makes the final decision regarding using the specific solution

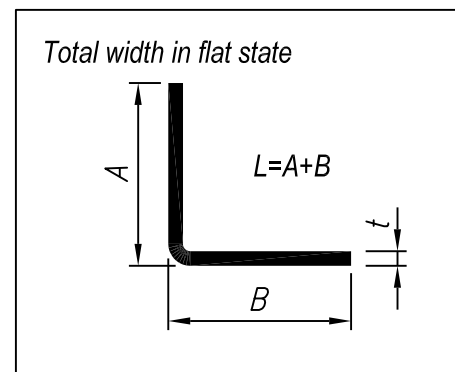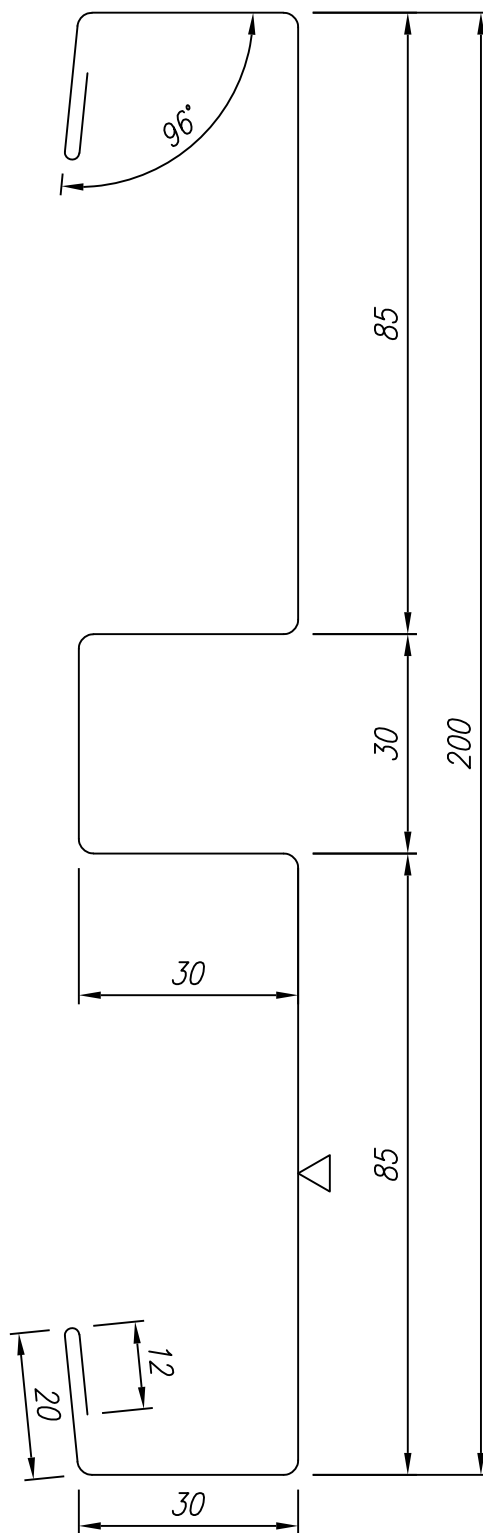

* – The dimension doesn't depend on the panel's thickness

1	– *	–	–		0.5	384	1250; 2000; 2500	1.51
LP	Panel's thickness D [mm]	A [mm]	B [mm]	K [°]	Steel thickness [mm]	Total width in flat state [mm]	Length [mm]	Weight of the article [kg/mb]

Projekt	–
---------	---

Content	Gerillte Kontaktleiste 015 Panels connection cover
---------	---

Designed by	EUROPANELS	Date	2021.03.31
-------------	------------	------	------------


Drawing no.	21–15	Change	A
-------------	-------	--------	---



Scale	1:1
-------	-----

File	21–15.dwg
------	-----------

The designer makes the final decision regarding using the specific solution

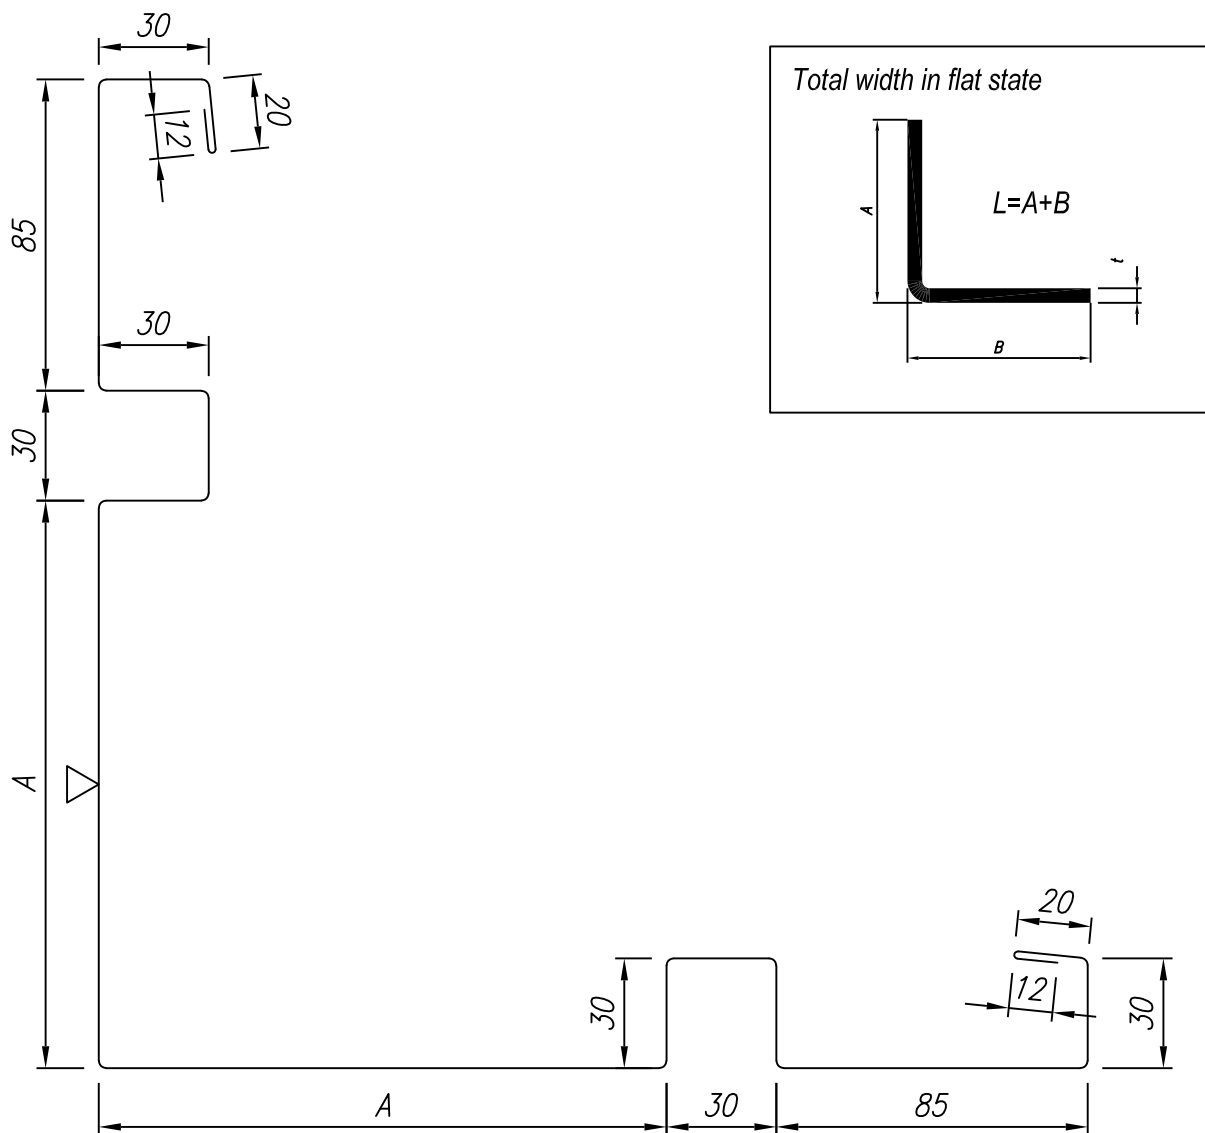

13	300	355	–	–	0.5	1184	1250; 2000; 2500	4.65
12	250	305	–	–	0.5	1084	1250; 2000; 2500	4.25
11	200	255	–	–	0.5	984	1250; 2000; 2500	3.86
10	160	215	–	–	0.5	904	1250; 2000; 2500	3.55
9	150	205	–	–	0.5	884	1250; 2000; 2500	3.47
8	125	180	–	–	0.5	834	1250; 2000; 2500	3.27
7	120	175	–	–	0.5	824	1250; 2000; 2500	3.23
6	100	155	–	–	0.5	784	1250; 2000; 2500	3.08
5	80	135	–	–	0.5	744	1250; 2000; 2500	2.92
4	75	130	–	–	0.5	734	1250; 2000; 2500	2.88
3	60	115	–	–	0.5	704	1250; 2000; 2500	2.76
2	50	105	–	–	0.5	684	1250; 2000; 2500	2.68
1	40	95	–	–	0.5	664	1250; 2000; 2500	2.61
LP	Panel's thickness D [mm]	A [mm]	B [mm]	K [°]	Steel thickness [mm]	Total width in flat state [mm]	Length [mm]	Weight of the article [kg/mb]

Projekt	–
---------	---

Content	Außenwinkelprofil mit Nut 016 External corner
---------	--

Designed by	EUROPANELS	Date	2021.03.31
-------------	------------	------	------------



Drawing no.	21–16	Change	A
-------------	-------	--------	---

The designer makes the final decision regarding using the specific solution



Scale	1:2
-------	-----

File	21–16.dwg
------	-----------

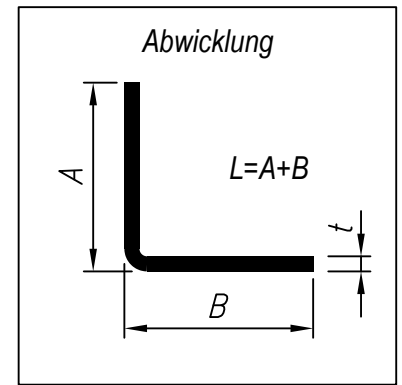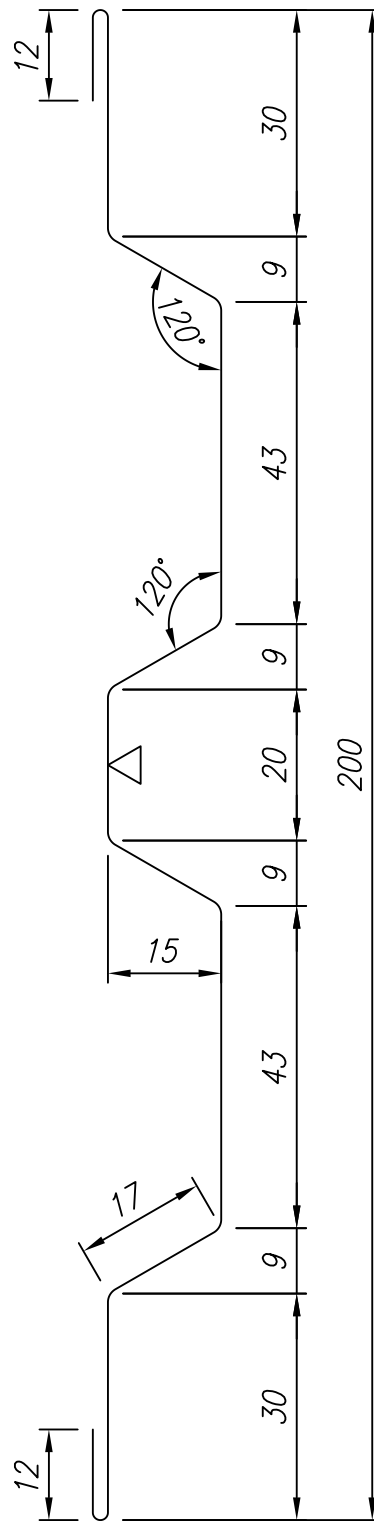

* – Die Maßangaben des Kantprofils sind von den Maßangaben der Platten nicht abhängig.

1	– *	–	–	–	0.5	259	1250; 2000; 2500	1.02
Pos. Nr.	Plattenstärke D [mm]	A [mm]	B [mm]	K [°]	Blechstärke [mm]	Abwicklung [mm]	Längen [mm]	Gewicht [kg/mb]

Projekt	–
---------	---

Inhalt	Kantprofil 017 Kassetten-Profil
--------	------------------------------------




Bearbeitet von	Europanel	Datum	2010.07.26
----------------	-----------	-------	------------

Maßstab	1:1
---------	-----

Nr. der Zeichnung	21-17	Änderung	A
-------------------	-------	----------	---

Datei	21-17.dwg
-------	-----------

Die endgültige Entscheidung für die Auswahl und die Details zur konkreten Ausführung der Konstruktion wird von dem Projektanten getroffen.

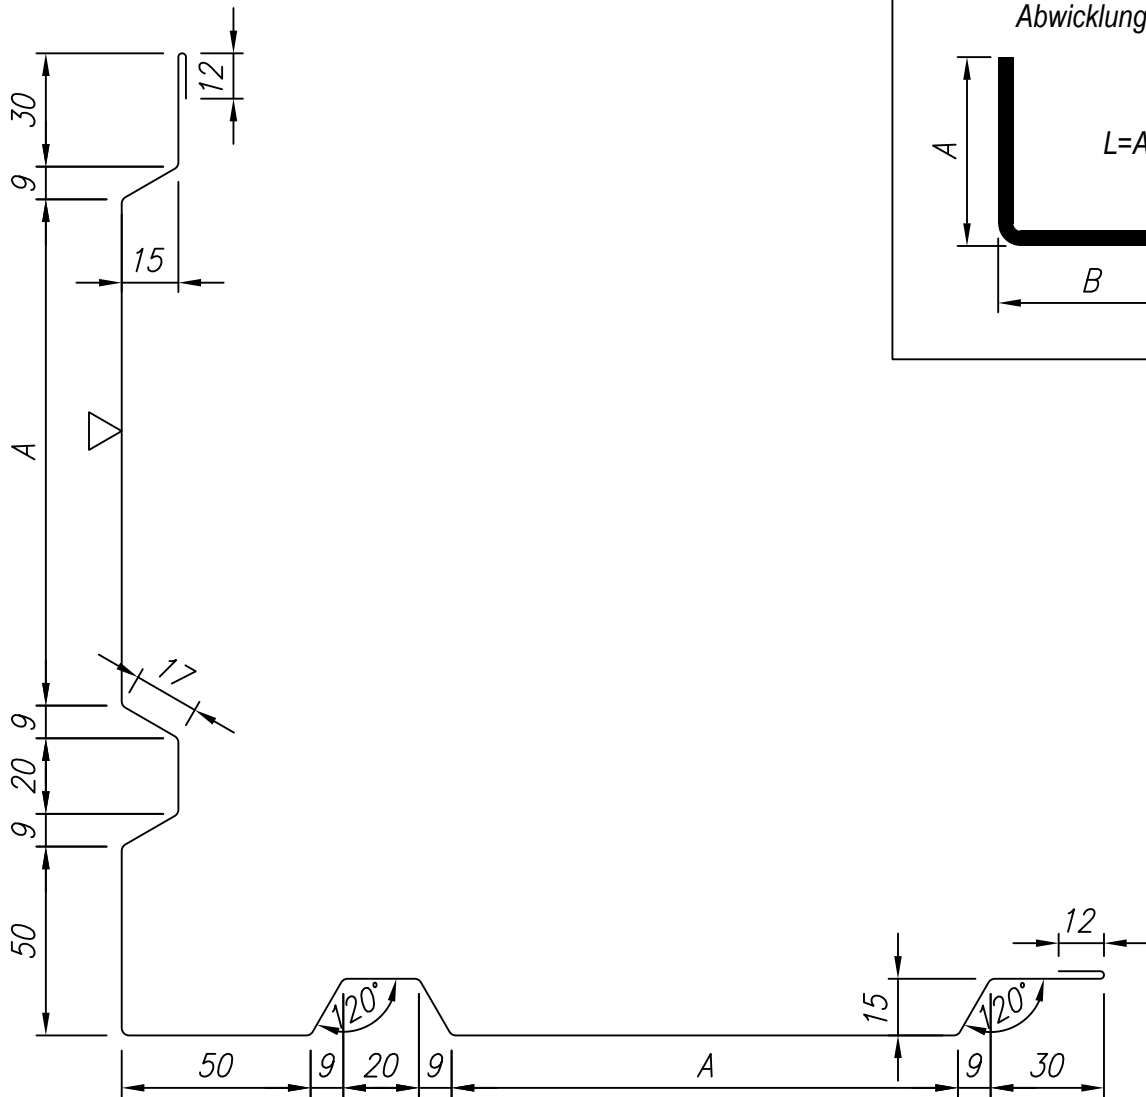

13	300	334	–	–	0.5	996	1250; 2000; 2500	3.91
12	250	284	–	–	0.5	896	1250; 2000; 2500	3.52
11	200	234	–	–	0.5	796	1250; 2000; 2500	3.12
10	160	194	–	–	0.5	716	1250; 2000; 2500	2.81
9	150	184	–	–	0.5	696	1250; 2000; 2500	2.73
8	125	159	–	–	0.5	646	1250; 2000; 2500	2.54
7	120	154	–	–	0.5	636	1250; 2000; 2500	2.50
6	100	134	–	–	0.5	596	1250; 2000; 2500	2.34
5	80	114	–	–	0.5	556	1250; 2000; 2500	2.18
4	75	109	–	–	0.5	546	1250; 2000; 2500	2.14
3	60	94	–	–	0.5	516	1250; 2000; 2500	2.02
2	50	84	–	–	0.5	496	1250; 2000; 2500	1.95
1	40	74	–	–	0.5	476	1250; 2000; 2500	1.87
Pos. Nr.	Plattenstärke D [mm]	A [mm]	B [mm]	K [°]	Blechstärke [mm]	Abwicklung [mm]	Längen [mm]	Gewicht [kg/mb]

Projekt	–
---------	---

Inhalt	Kantprofil 018 Kassetten-Eckprofil
--------	---------------------------------------




Bearbeitet von	Europanel	Datum	2010.07.26
----------------	-----------	-------	------------

Maßstab	1:2
---------	-----

Nr. der Zeichnung	21-18	Änderung	A
-------------------	-------	----------	---

Datei	21-18.dwg
-------	-----------

Die endgültige Entscheidung für die Auswahl und die Details zur konkreten Ausführung der Konstruktion wird von dem Projektanten getroffen.

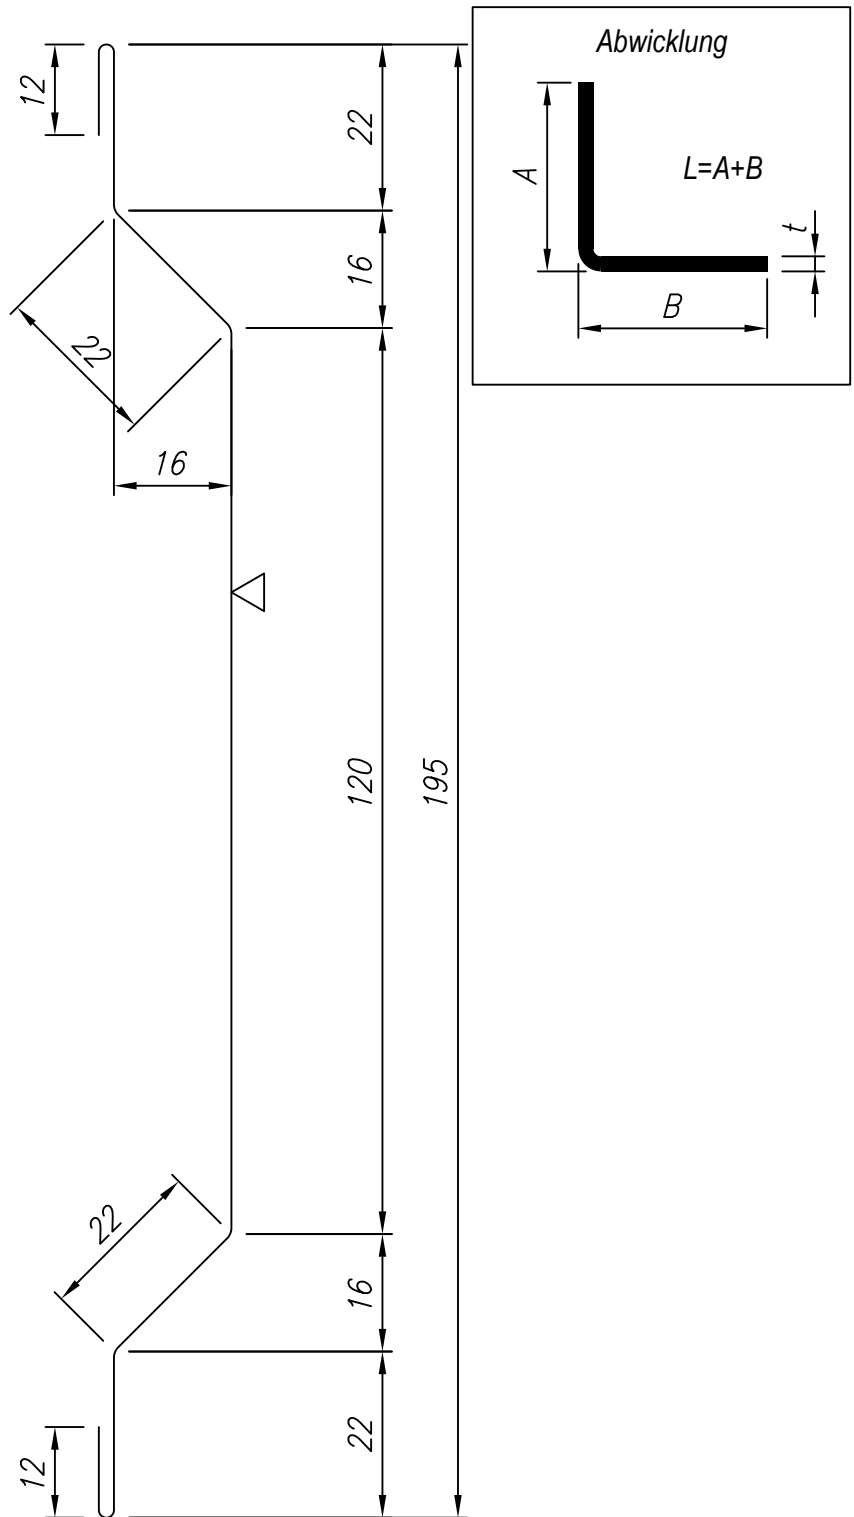

* – Die Maßangaben des Kantprofils sind von den Maßangaben der Platten nicht abhängig.

1	– *	–	–	–	0.5	232	1250; 2000; 2500	0.91
LP	Plattenstärke D [mm]	A [mm]	B [mm]	K [°]	Blechstärke [mm]	Abwicklung [mm]	Längen [mm]	Gewicht [kg/mb]

Projekt	–
---------	---

Inhalt	Kantprofil 019 Lisene flach
--------	--------------------------------



Bearbeitet von	Europanel
----------------	-----------

Datum	2011.04.20
-------	------------



Maßstab	1:1
---------	-----

Nr. der Zeichnung	21-19
-------------------	-------

Änderung	A
----------	---

Datei	21-19.dwg
-------	-----------

Die endgültige Entscheidung für die Auswahl und die Details zur konkreten Ausführung der Konstruktion wird von dem Projektanten getroffen.

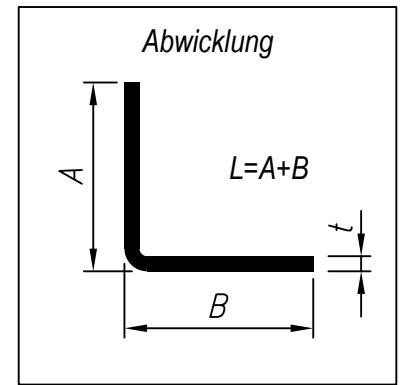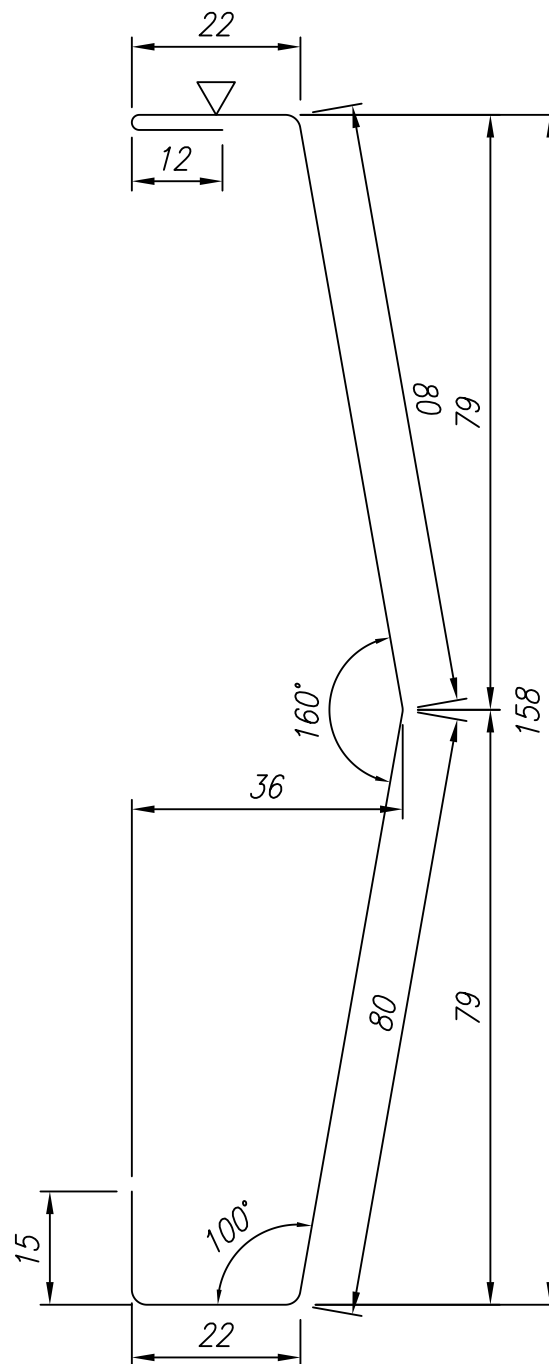

* – Die Maßangaben des Kantprofils sind von den Maßangaben der Platten nicht abhängig.

1	– *	–	–	–	0.5	231	1250; 2000; 2500	0.91
LP	Plattenstärke D [mm]	A [mm]	B [mm]	K [°]	Blechstärke [mm]	Abwicklung [mm]	Längen [mm]	Gewicht [kg/mb]

Projekt	–
---------	---

Inhalt	Kantprofil 019A Lisene – verdeckte Befestigung
--------	---





Bearbeitet von	Europanel	Datum	2013.02.19
----------------	-----------	-------	------------

Maßstab	1:1
---------	-----

Nr. der Zeichnung	21–19A	Änderung	A
-------------------	--------	----------	---

Datei	21–19A.dwg
-------	------------

Die endgültige Entscheidung für die Auswahl und die Details zur konkreten Ausführung der Konstruktion wird von dem Projektanten getroffen.

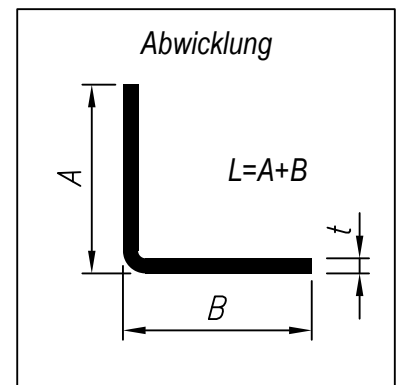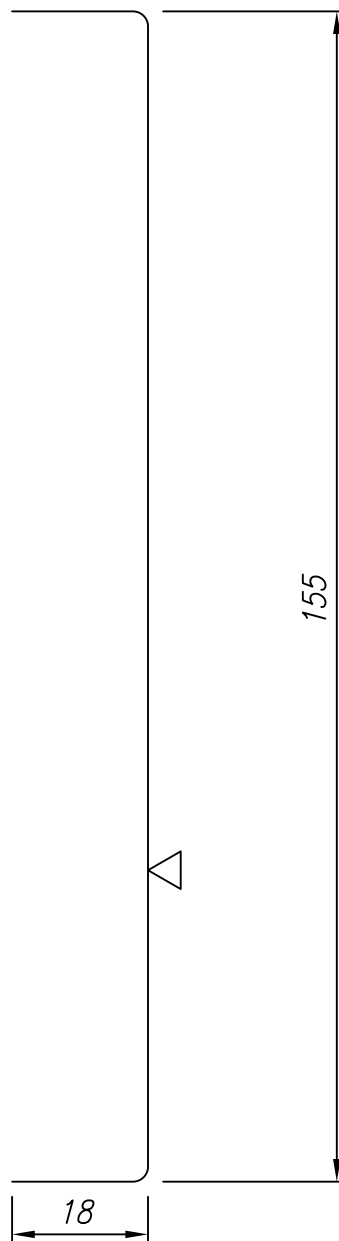

* – Die Maßangaben des Kantprofils sind von den Maßangaben der Platten nicht abhängig.

1	– *	–	–	–	0.5	191	200	0.15
LP	Plattenstärke D [mm]	A [mm]	B [mm]	K [°]	Blechstärke [mm]	Abwicklung [mm]	Längen [mm]	Gewicht [kg/mb]

Projekt	– –
---------	--------

Inhalt	Kantprofil 019B Lisene – verdeckte Befestigung – Montagehalter
--------	---






Bearbeitet von	Europanel	Datum	2013.02.19
----------------	-----------	-------	------------

Maßstab	1:1
---------	-----

Nr. der Zeichnung	21–19B	Änderung	A
-------------------	--------	----------	---

Datei	21–19B.dwg
-------	------------

Die endgültige Entscheidung für die Auswahl und die Details zur konkreten Ausführung der Konstruktion wird von dem Projektanten getroffen.

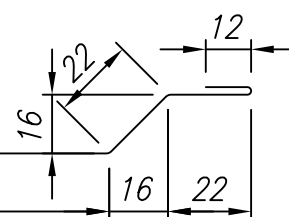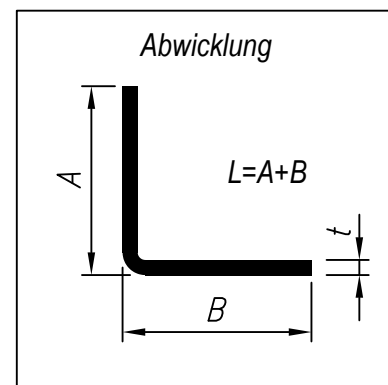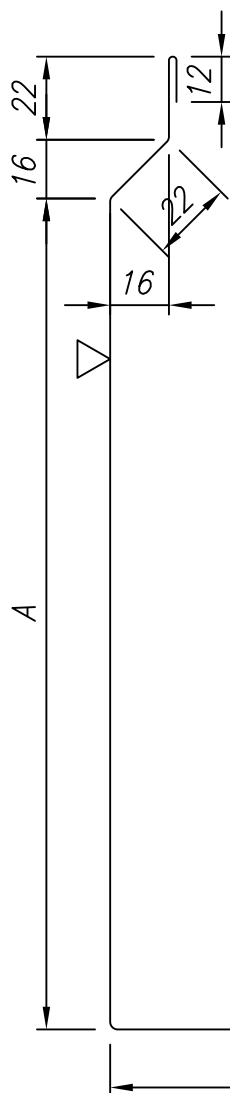

13	300	420	–	–	0.5	952	1250; 2000; 2500	3.74
12	250	370	–	–	0.5	852	1250; 2000; 2500	3.34
11	200	320	–	–	0.5	751	1250; 2000; 2500	2.95
10	160	280	–	–	0.5	672	1250; 2000; 2500	2.64
9	150	270	–	–	0.5	652	1250; 2000; 2500	2.56
8	125	245	–	–	0.5	602	1250; 2000; 2500	2.36
7	120	240	–	–	0.5	592	1250; 2000; 2500	2.32
6	100	220	–	–	0.5	562	1250; 2000; 2500	2.17
5	80	200	–	–	0.5	512	1250; 2000; 2500	2.01
4	75	195	–	–	0.5	502	1250; 2000; 2500	1.97
3	60	180	–	–	0.5	472	1250; 2000; 2500	1.85
2	50	170	–	–	0.5	452	1250; 2000; 2500	1.77
1	40	160	–	–	0.5	432	1250; 2000; 2500	1.70
LP	Plattenstärke D [mm]	A [mm]	B [mm]	K [°]	Blechstärke [mm]	Abwicklung [mm]	Längen [mm]	Gewicht [kg/mb]

Projekt	–
---------	---

Inhalt	Kantprofil 020 Außeneckprofil flach
--------	--





Bearbeitet von	Europanel	Datum	2011.04.20
----------------	-----------	-------	------------

Gewicht	1:2
---------	-----

Nr. der Zeichnung	21–20	Änderung	A
-------------------	-------	----------	---

Datei	21–20.dwg
-------	-----------

Die endgültige Entscheidung für die Auswahl und die Details zur konkreten Ausführung der Konstruktion wird von dem Projektanten getroffen.

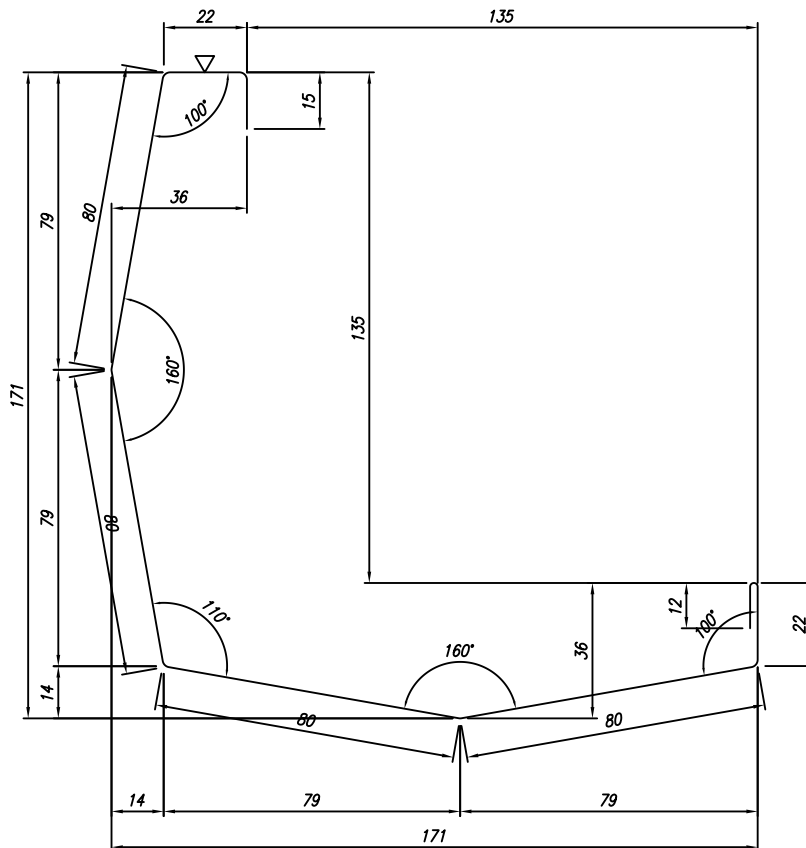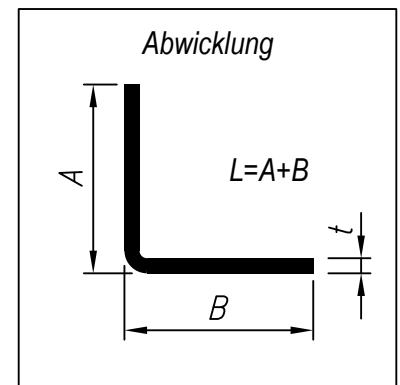

5	80	—	—	—	0.5	391	1250; 2000; 2500	1.53
4	75							
3	60							
2	50							
1	40							
LP	Plattenstärke D [mm]	A [mm]	B [mm]	K [°]	Blechstärke [mm]	Abwicklung [mm]	Längen [mm]	Gewicht [kg/mb]

Projekt	—
	—

Inhalt	Kantprofil 020A Außeneckprofil – verdeckte Befestigung
--------	---





Bearbeitet von	Europanel	Datum	2013.04.04
----------------	-----------	-------	------------

Maßstab	1:2
---------	-----

Nr. der Zeichnung	21-20A-1	Änderung	A
-------------------	----------	----------	---

Datei	21-20A-1.dwg
-------	--------------

Die endgültige Entscheidung für die Auswahl und die Details zur konkreten Ausführung der Konstruktion wird von dem Projektanten getroffen.

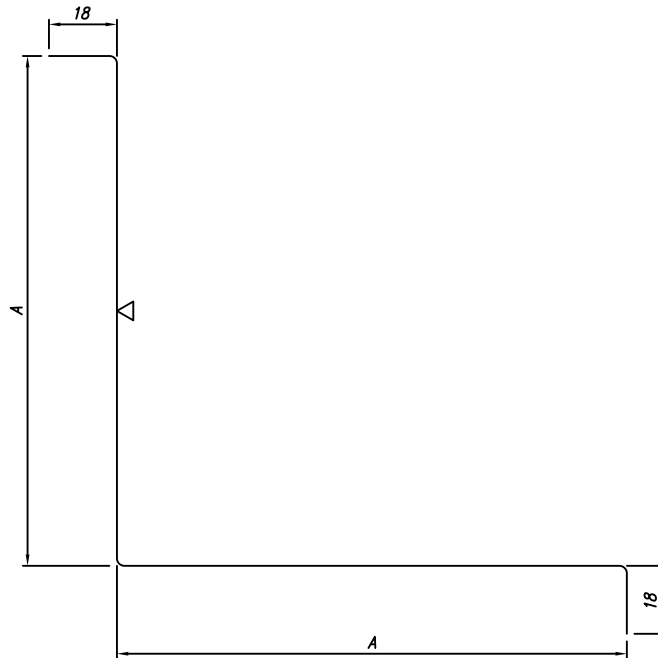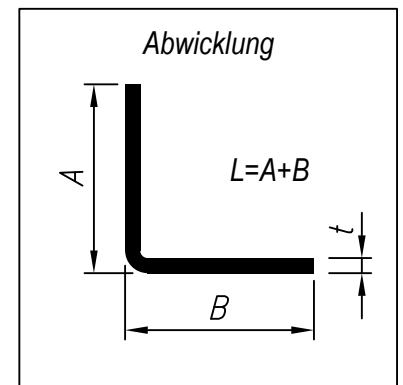

7	120	180	–	–	0.5	396	200	0.31
6	100	160	–	–	0.5	356	200	0.28
5	80	135	–	–	0.5	306	200	0.24
4	75							
3	60							
2	50							
1	40							
LP	Plattenstärke D [mm]	A [mm]	B [mm]	K [°]	Blechstärke [mm]	Abwicklung [mm]	Längen [mm]	Gewicht [kg/mb]

Projekt	–
	–

Inhalt	Kantprofil 020B Außeneckprofil – verdeckte Befestigung – Montagehalter
--------	---




Bearbeitet von	Europanel	Datum	2013.02.19
----------------	-----------	-------	------------

Maßstab	1:2
---------	-----

Nr. der Zeichnung	21–20B	Änderung	A
-------------------	--------	----------	---

Datei	21–20B.dwg
-------	------------

Die endgültige Entscheidung für die Auswahl und die Details zur konkreten Ausführung der Konstruktion wird von dem Projektanten getroffen.

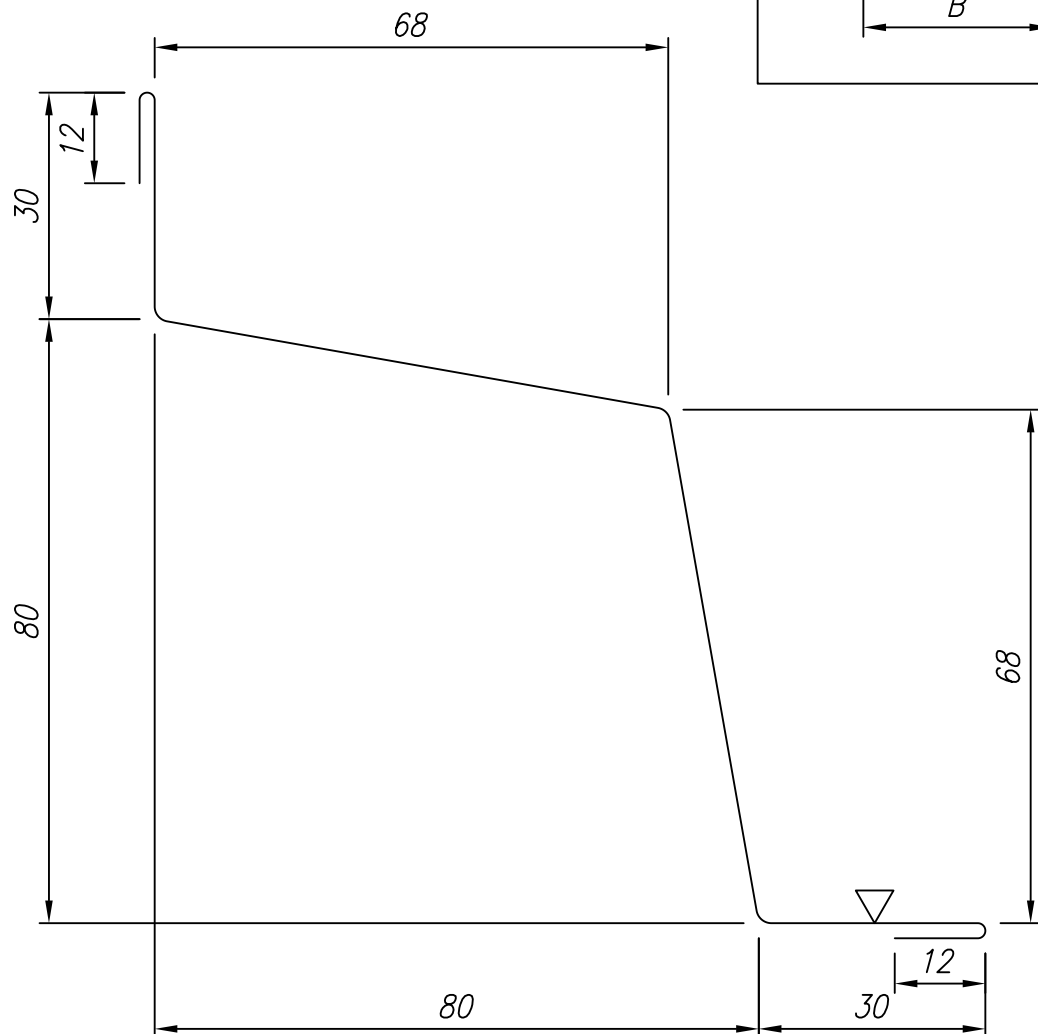

* – Die Maßangaben des Kantprofils sind von den Maßangaben der Platten nicht abhängig.

1	– *	–	–	–	0.5	222	1250; 2000; 2500	0.87
LP	Plattenstärke D [mm]	A [mm]	B [mm]	K [°]	Blechstärke [mm]	Abwicklung [mm]	Längen [mm]	Gewicht [kg/mb]

Projekt	–
---------	---

Inhalt	Kantprofil 022 Sockelprofil
--------	--------------------------------





Bearbeitet von	Europanel	Datum	2010.07.26
----------------	-----------	-------	------------

Maßstab	1:1
---------	-----

Nr. der Zeichnung	21–22	Änderung	A
-------------------	-------	----------	---

Datei	21–22.dwg
-------	-----------

Die endgültige Entscheidung für die Auswahl und die Details zur konkreten Ausführung der Konstruktion wird von dem Projektanten getroffen.

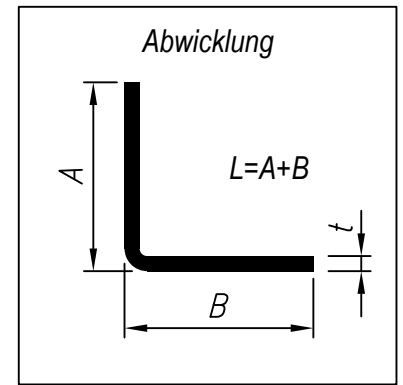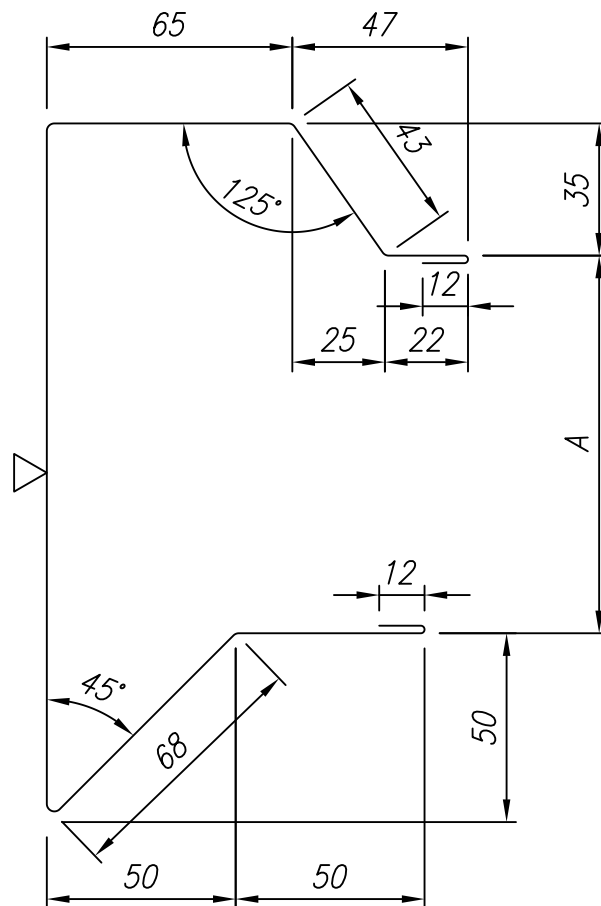

12	300	300	–	–	0.5	660	1250; 2000; 2500	2.59
11	250	250	–	–	0.5	610	1250; 2000; 2500	2.39
10	200	200	–	–	0.5	560	1250; 2000; 2500	2.20
9	150	150	–	–	0.5	510	1250; 2000; 2500	2.00
8	125	125	–	–	0.5	485	1250; 2000; 2500	1.90
7	120	120	–	–	0.5	480	1250; 2000; 2500	1.88
6	100	100	–	–	0.5	460	1250; 2000; 2500	1.80
5	80	80	–	–	0.5	440	1250; 2000; 2500	1.73
4	75	75	–	–	0.5	435	1250; 2000; 2500	1.71
3	60	60	–	–	0.5	420	1250; 2000; 2500	1.65
2	50	50	–	–	0.5	410	1250; 2000; 2500	1.61
1	40	40	–	–	0.5	400	1250; 2000; 2500	1.57
LP	Plattenstärke D [mm]	A [mm]	B [mm]	K [°]	Blechstärke [mm]	Abwicklung [mm]	Längen [mm]	Gewicht [kg/mb]

Projekt	–
	–

Inhalt	Kantprofil 024 Ortgangprofil
--------	---------------------------------



Bearbeitet von	Europanel
----------------	-----------

Datum	2011.04.20
-------	------------



Maßstab	1:2
---------	-----

Nr. der Zeichnung	21–24
-------------------	-------

Änderung	A
----------	---

Datei	21–24.dwg
-------	-----------

Die endgültige Entscheidung für die Auswahl und die Details zur konkreten Ausführung der Konstruktion wird von dem Projektanten getroffen.

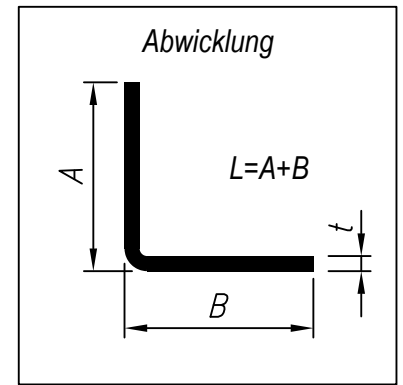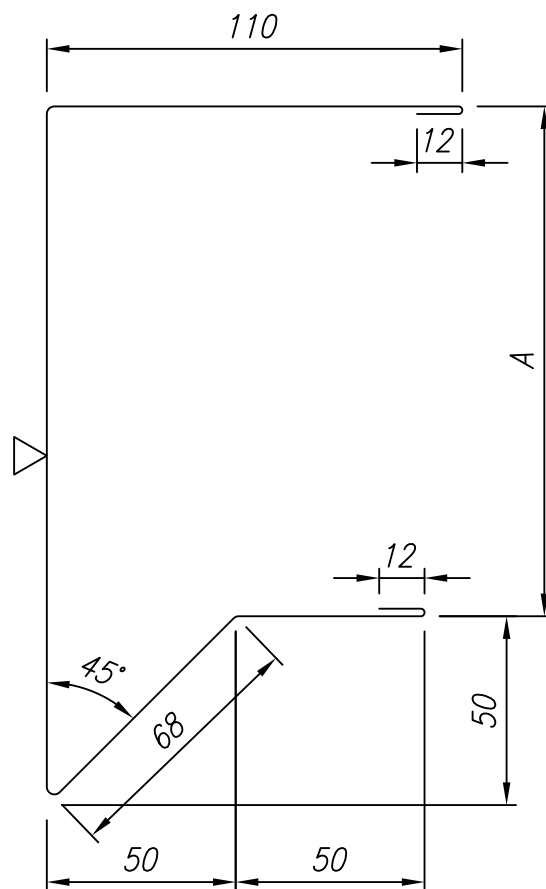

5	120	155	–	–	0.5	460	1250; 2000; 2500	1.80
4	100	135	–	–	0.5	440	1250; 2000; 2500	1.73
3	80	115	–	–	0.5	420	1250; 2000; 2500	1.65
2	60	95	–	–	0.5	400	1250; 2000; 2500	1.57
1	40	75	–	–	0.5	380	1250; 2000; 2500	1.49
LP	Plattenstärke D [mm]	A [mm]	B [mm]	K [°]	Blechstärke [mm]	Abwicklung [mm]	Längen [mm]	Gewicht [kg/mb]

Projekt	–
---------	---

Inhalt	Kantprofil 025 Pultdachprofil
--------	----------------------------------



Bearbeitet von	Europanel
----------------	-----------

Datum	2011.04.20
-------	------------


Maßstab	1:2
---------	-----

Nr. der Zeichnung	21–25
-------------------	-------

Änderung	A
----------	---

Datei	21–25.dwg
-------	-----------

Die endgültige Entscheidung für die Auswahl und die Details zur konkreten Ausführung der Konstruktion wird von dem Projektanten getroffen.

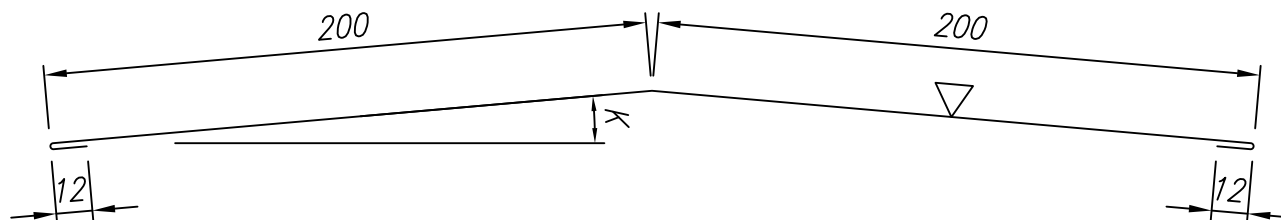

** – Winkelmaß laut Bestellung

* – Die Maßangaben des Kantprofils sind von den Maßangaben der Platten nicht abhängig.

1	– *	–	–	**	0.5	424	1250; 2000; 2500	1.66
LP	Plattenstärke D [mm]	A [mm]	B [mm]	K [°]	Blechstärke [mm]	Abwicklung [mm]	Längen [mm]	Gewicht [kg/mb]

Projekt	–
	–

Inhalt	Kantprofil 027 Außenfirst
--------	------------------------------

Bearbeitet von	Europanel
----------------	-----------

Datum	2010.07.26
-------	------------


Nr. der Zeichnung	21–27
-------------------	-------

Änderung	A
----------	---




Maßstab	1:2.5
---------	-------

Datei	21–27.dwg
-------	-----------

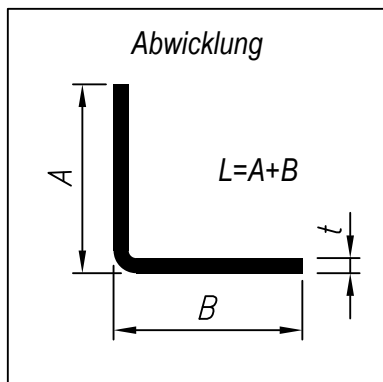

Die endgültige Entscheidung für die Auswahl und die Details zur konkreten Ausführung der Konstruktion wird von dem Projektanten getroffen.

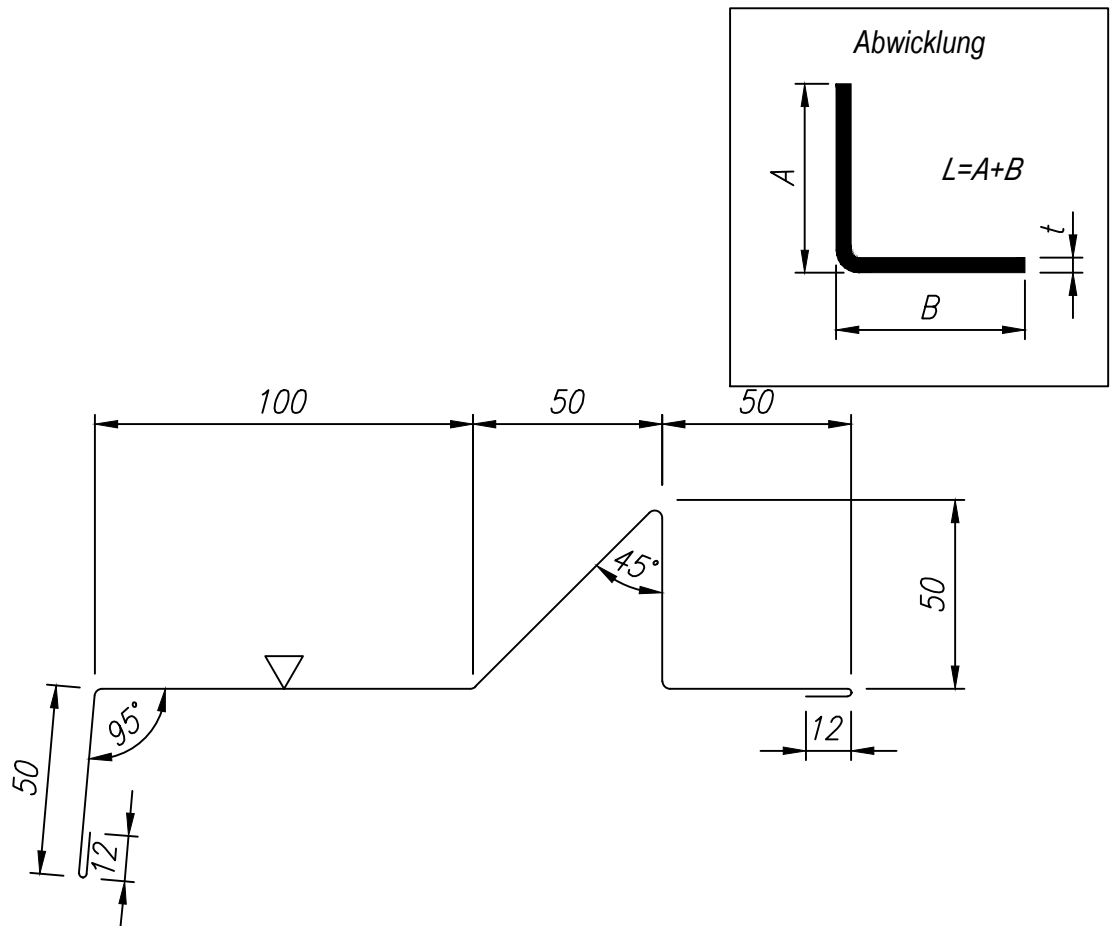

* – Die Maßangaben des Kantprofils sind von den Maßangaben der Platten nicht abhängig.

1	– *	–	–	–	0.5	345	1250; 2000; 2500	1.35
LP	Plattenstärke D [mm]	A [mm]	B [mm]	K [°]	Blechstärke [mm]	Abwicklung [mm]	Längen [mm]	Gewicht [kg/mb]

Projekt	–
---------	---

Inhalt	Kantprofil 028 Schneefangleiste
--------	------------------------------------



Bearbeitet von	Europanel
----------------	-----------

Datum	2010.07.26
-------	------------

Maßstab	1:2
---------	-----



Nr. der Zeichnung	21–28
-------------------	-------

Änderung	A
----------	---

Datei	21–28.dwg
-------	-----------

Die endgültige Entscheidung für die Auswahl und die Details zur konkreten Ausführung der Konstruktion wird von dem Projektanten getroffen.

Total width in flat state

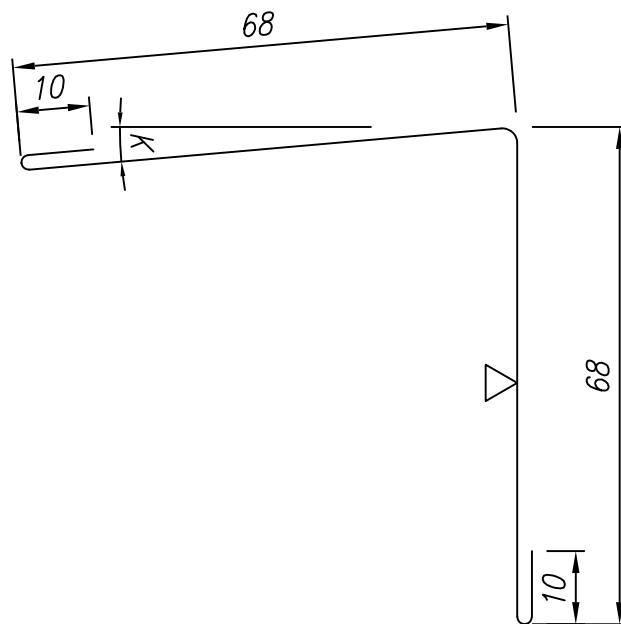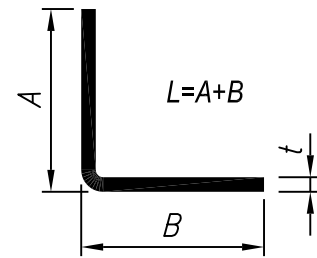

** – Angular dimension based on the customer's order

* – the dimension doesn't depend on the panel's thickness

1	– *	–	–	–	0.5	156	1250; 2000; 2500	0.61
LP	Panel's thickness D [mm]	A [mm]	B [mm]	K [°]	Steel thickness [mm]	Total width in flat state [mm]	Length [mm]	Weight of the article [kg/mb]

Projekt	–
---------	---

Content	Symmetrischer Innenwinkel 029 Internal corner symmetrical
---------	---

Designed by	EUROPANELS	Date	2021.03.31
-------------	------------	------	------------

Drawing no.	21–29	Change	A
-------------	-------	--------	---





Scale	1:1
-------	-----

File	21–29.dwg
------	-----------

The designer makes the final decision regarding using the specific solution

Total width in flat state

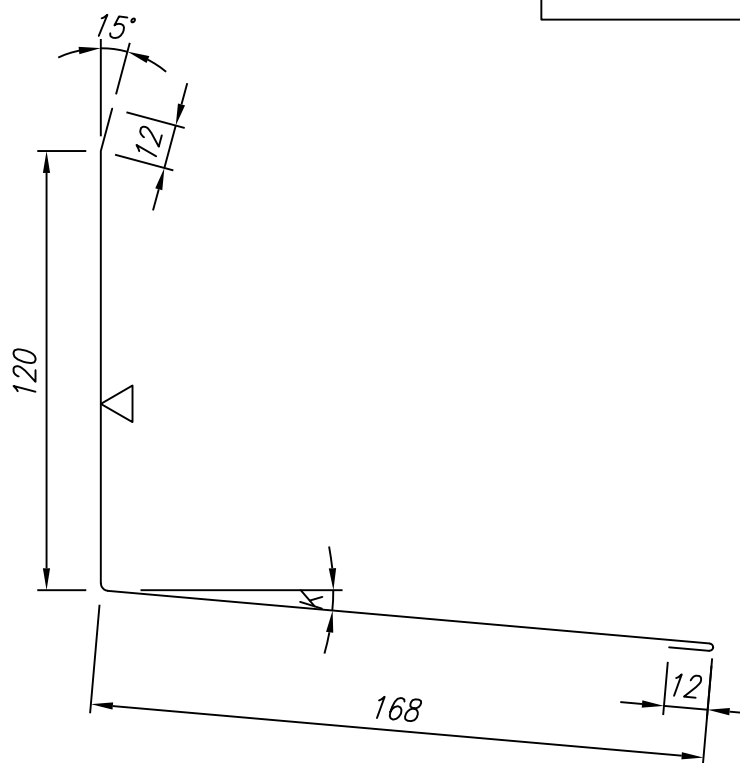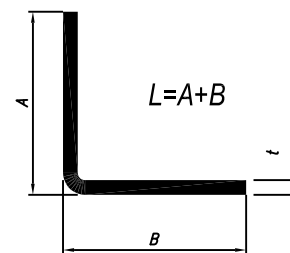

** – Angular dimension based on the customer's order

* – the dimension doesn't depend on the panel's thickness

1	– *	–	–	–	0.5	312	1250; 2000; 2500	1.22
LP	Panel's thickness D [mm]	A [mm]	B [mm]	K [°]	Steel thickness [mm]	Total width in flat state [mm]	Length [mm]	Weight of the article [kg/mb]

Projekt	–
---------	---

Content	Attikaleiste 030 Attic flashing
---------	------------------------------------

Designed by	EUROPANELS	Date	2021.03.31
-------------	------------	------	------------


Drawing no.	21–30	Change	A
-------------	-------	--------	---



Scale	1:2
-------	-----

File	21–30.dwg
------	-----------

The designer makes the final decision regarding using the specific solution

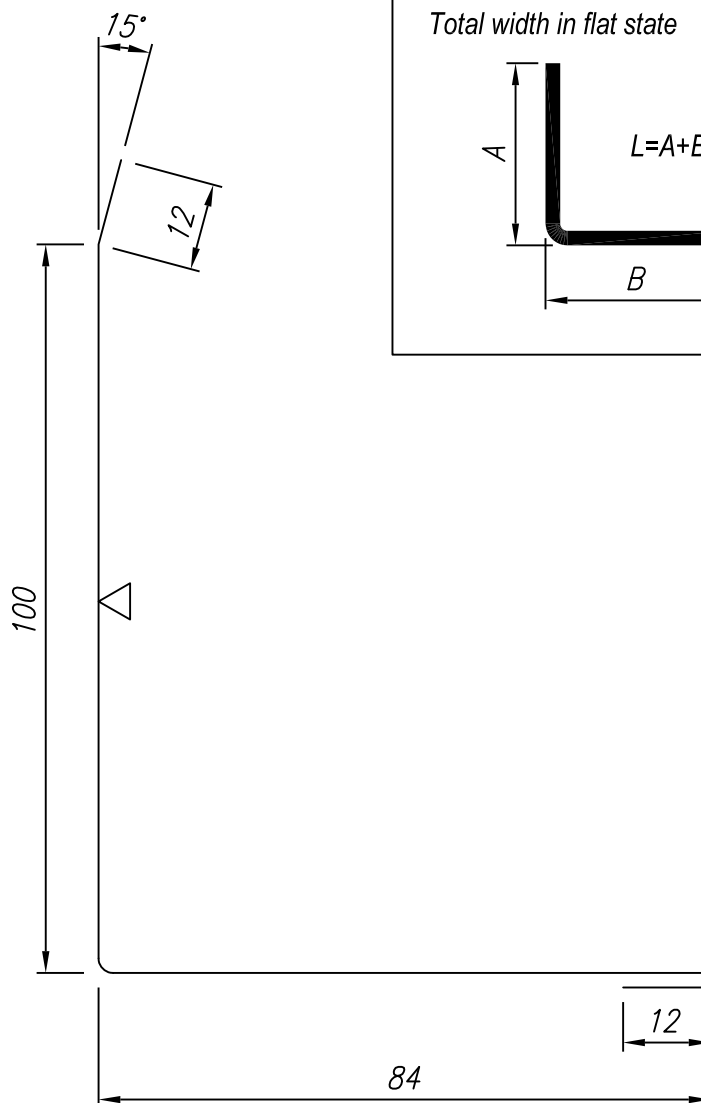

* – the dimension doesn't depend on the panel's thickness

1	– *	–	–	–	0.5	208	1250; 2000; 2500	0.82
LP	Panel's thickness D [mm]	A [mm]	B [mm]	K [°]	Steel thickness [mm]	Total width in flat state [mm]	Length [mm]	Weight of the article [kg/mb]

Projekt	–
---------	---

Content	Attikaleiste 031 Attic flashing
---------	------------------------------------

Designed by	EUROPANELS	Date	2021.03.31
-------------	------------	------	------------


Drawing no.	21–31	Change	A
-------------	-------	--------	---



Scale	1:1
-------	-----

File	21–31.dwg
------	-----------

The designer makes the final decision regarding using the specific solution

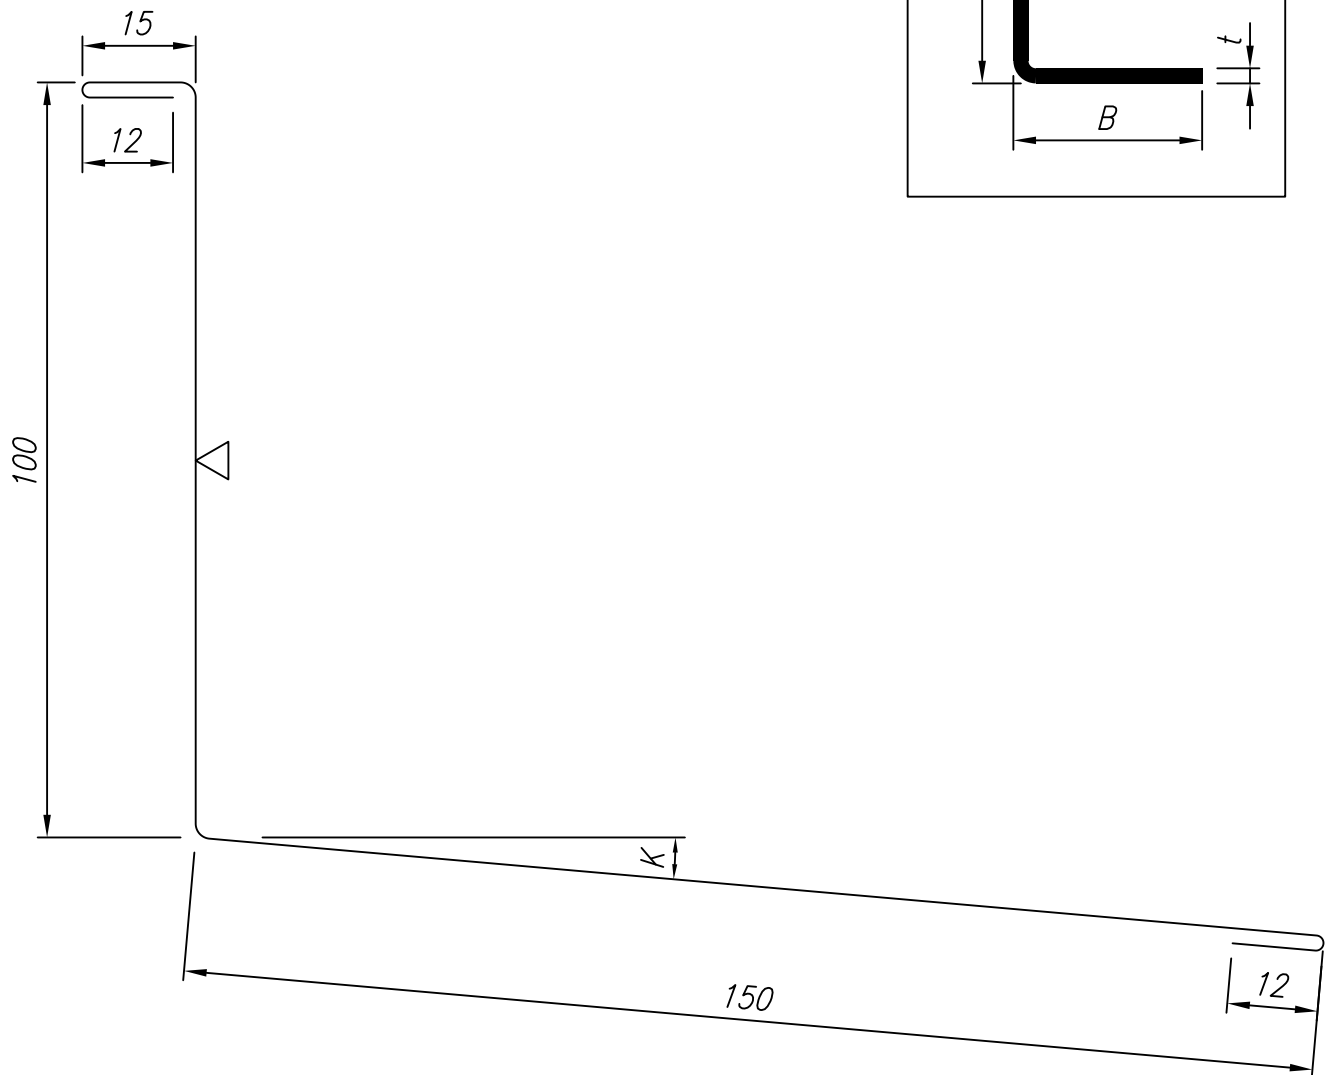

** – Winkelmaß laut Bestellung

* – Die Maßangaben des Kantprofils sind von den Maßangaben der Platten nicht abhängig.

1	– *	–	–	–	0.5	289	1250; 2000; 2500	1.13
LP	Plattenstärke D [mm]	A [mm]	B [mm]	K [°]	Blechstärke [mm]	Abwicklung [mm]	Längen [mm]	Gewicht [kg/mb]

Projekt	–
---------	---

Inhalt	Kantprofil 032 Attikakappe
--------	-------------------------------



Bearbeitet von	Europanel
----------------	-----------

Datum	2010.07.26
-------	------------



Maßstab	1:1
---------	-----

Nr. der Zeichnung	21–32
-------------------	-------

Änderung	A
----------	---

Datei	21–32.dwg
-------	-----------

Die endgültige Entscheidung für die Auswahl und die Details zur konkreten Ausführung der Konstruktion wird von dem Projektanten getroffen.

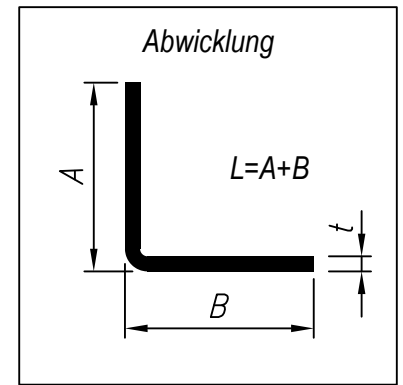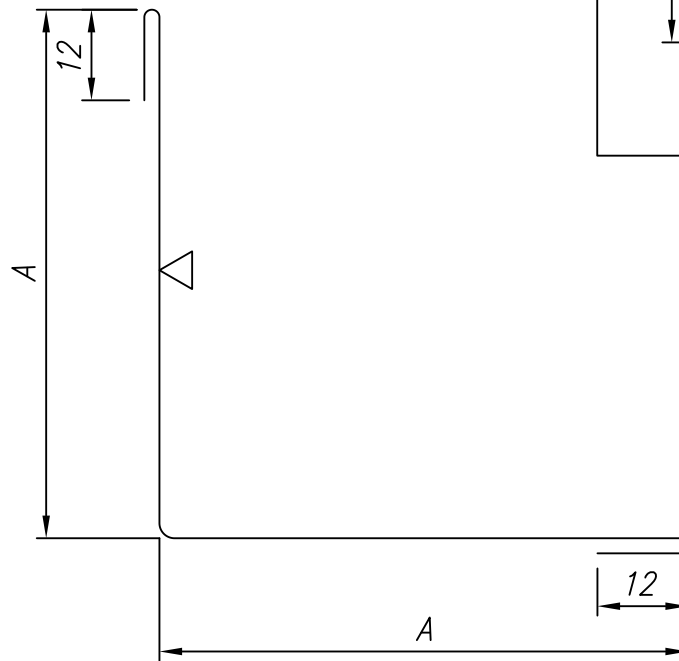

* – Die Maßangaben des Kantprofils sind von den Maßangaben der Platten nicht abhängig.

1	– *	70	–	–	0.5	164	1250; 2000; 2500	0.64
LP	Plattenstärke D [mm]	A [mm]	B [mm]	K [°]	Blechstärke [mm]	Abwicklung [mm]	Längen [mm]	Gewicht [kg/mb]

Projekt	–
---------	---

Inhalt	Kantprofil 033 Inneneckprofil gleichschenkelig
--------	---






Bearbeitet von	Europanel	Datum	2010.07.26
----------------	-----------	-------	------------

Maßstab	1:1
---------	-----

Nr. der Zeichnung	21–33	Änderung	A
-------------------	-------	----------	---

Datei	21–33.dwg
-------	-----------

Die endgültige Entscheidung für die Auswahl und die Details zur konkreten Ausführung der Konstruktion wird von dem Projektanten getroffen.

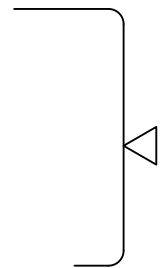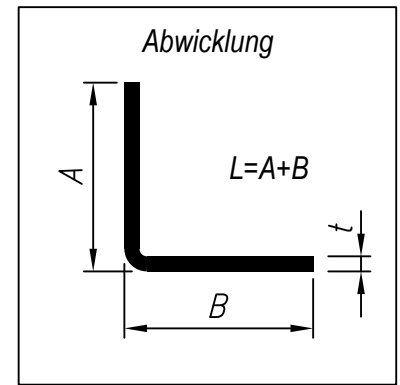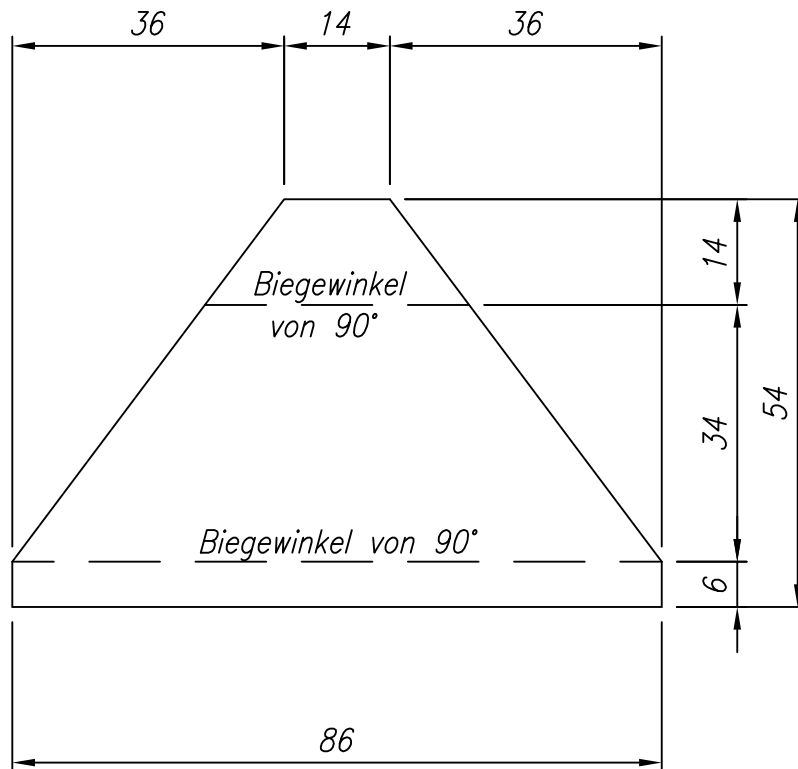

* – Die Maßangaben des Kantprofils sind von den Maßangaben der Platten nicht abhängig.

1	– *	–	–	–	0.5	54	86	0.02
LP	Plattenstärke D [mm]	A [mm]	B [mm]	K [°]	Blechstärke [mm]	Abwicklung [mm]	Längen [mm]	Gewicht [kg]

Projekt	–
	–

Inhalt	Kantprofil 034 Endkappe für Hochsicke
--------	--





Bearbeitet von	Europanel	Datum	2010.11.17
----------------	-----------	-------	------------

Maßstab	1:1
---------	-----

Nr. der Zeichnung	21–34	Änderung	A
-------------------	-------	----------	---

Datei	21–34.dwg
-------	-----------

Die endgültige Entscheidung für die Auswahl und die Details zur konkreten Ausführung der Konstruktion wird von dem Projektanten getroffen.

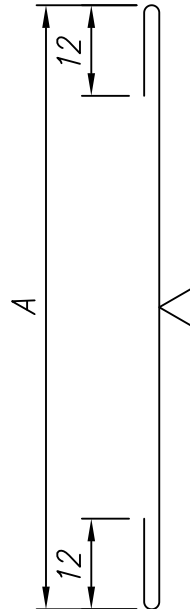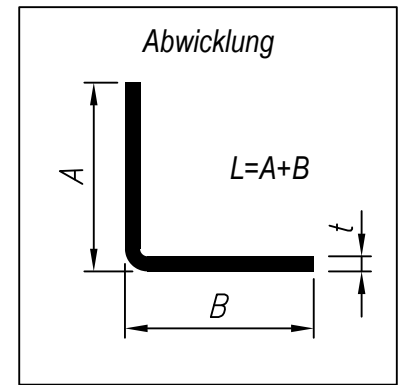

* – Die Maßangaben des Kantprofils sind von den Maßangaben der Platten nicht abhängig.

1	– *	80	–	–	0.5	104	1250; 2000; 2500	0.41
LP	Plattenstärke D [mm]	A [mm]	B [mm]	K [°]	Blechstärke [mm]	Abwicklung [mm]	Längen [mm]	Gewicht [kg/mb]

Projekt	–
---------	---

Inhalt	Kantprofil 035 Flachblende
--------	-------------------------------




Bearbeitet von	Europanel	Datum	2010.07.26
----------------	-----------	-------	------------

Maßstab	1:1
---------	-----

Nr. der Zeichnung	21–35	Änderung	A
-------------------	-------	----------	---

Datei	21–35.dwg
-------	-----------

Die endgültige Entscheidung für die Auswahl und die Details zur konkreten Ausführung der Konstruktion wird von dem Projektanten getroffen.

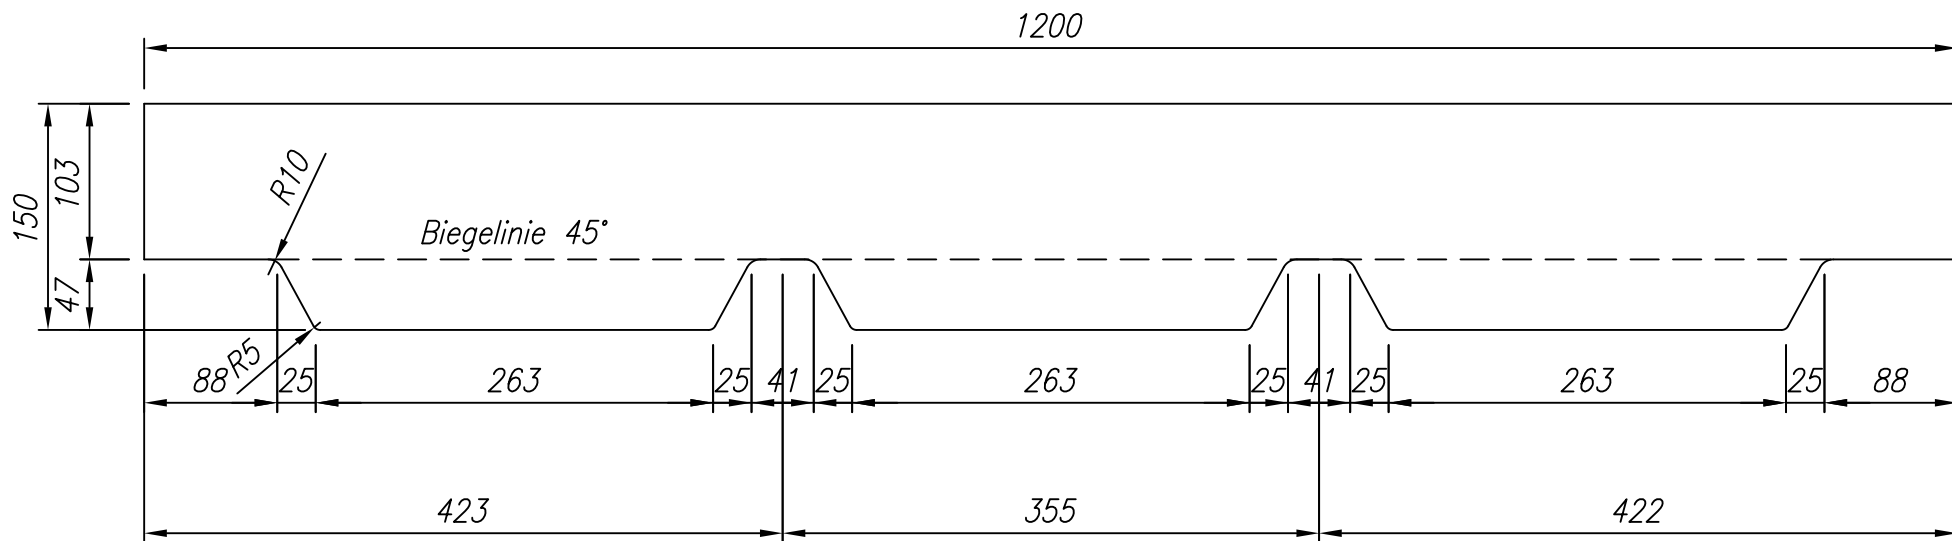

** – Winkelmaß laut Bestellung

* – Die Maßangaben des Kantprofils sind von den Maßangaben der Platten nicht abhängig.

1	– *	–	–	**	0.5	150	1200	0.71
LP	Plattenstärke D [mm]	A [mm]	B [mm]	K [°]	Blechstärke [mm]	Abwicklung [mm]	Längen [mm]	Gewicht [kg]

Projekt	–
	–

Inhalt	Kantprofil 038 Zahnblech
--------	-----------------------------


Bearbeitet von	Europanel	Datum	2010.07.26
----------------	-----------	-------	------------

Nr. der Zeichnung	21–38	Änderung	A
-------------------	-------	----------	---





Maßstab	1:5
---------	-----

Datei	21–38.dwg
-------	-----------

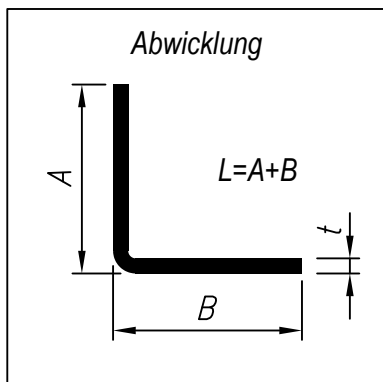

Die endgültige Entscheidung für die Auswahl und die Details zur konkreten Ausführung der Konstruktion wird von dem Projektanten getroffen.

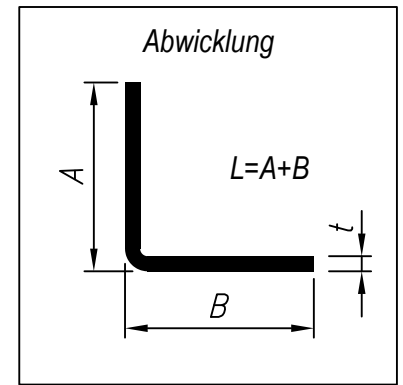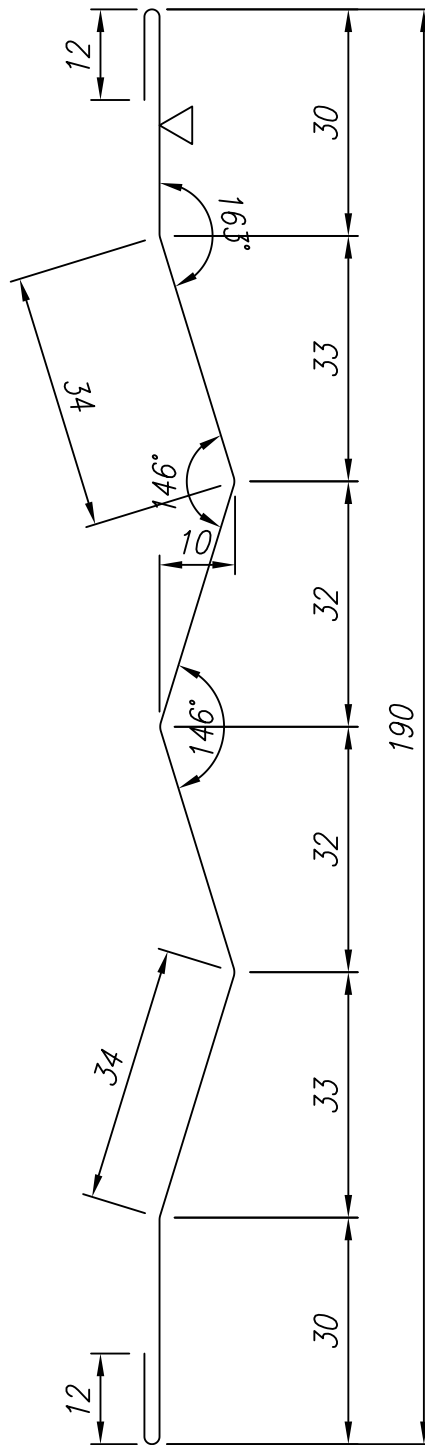

* – Die Maßangaben des Kantprofils sind von den Maßangaben der Platten nicht abhängig.

1	– *	–	–	–	0.5	220	1250; 2000; 2500	0.86
LP	Plattenstärke D [mm]	A [mm]	B [mm]	K [°]	Blechstärke [mm]	Abwicklung [mm]	Längen [mm]	Gewicht [kg/mb]

Projekt	–
---------	---

Inhalt	Kantprofil 040 Abdeckprofil schräg
--------	---------------------------------------






Bearbeitet von	Europanel	Datum	2010.09.16
----------------	-----------	-------	------------

Maßstab	1:1
---------	-----

Nr. der Zeichnung	21–40	Änderung	A
-------------------	-------	----------	---

Datei	21–40.dwg
-------	-----------

Die endgültige Entscheidung für die Auswahl und die Details zur konkreten Ausführung der Konstruktion wird von dem Projektanten getroffen.

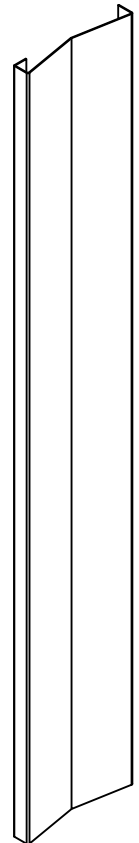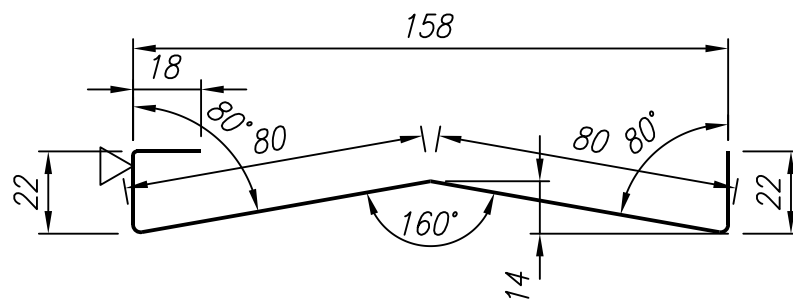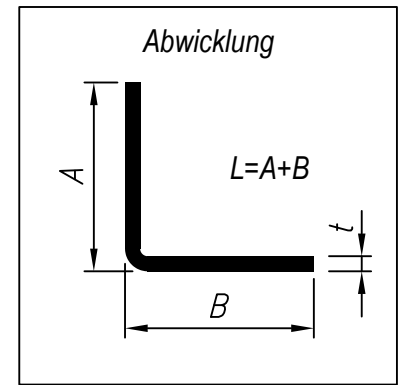

* – Die Maßangaben des Kantprofils sind von den Maßangaben der Platten nicht abhängig.

1	– *	–	–	–	0.5	222	1250; 2000; 2500	0.87
LP	Plattenstärke D [mm]	A [mm]	B [mm]	K [°]	Blechstärke [mm]	Abwicklung [mm]	Längen [mm]	Gewicht [kg/mb]

Projekt	–
	–

Inhalt	Kantprofil 044 Befestigungsprofil
--------	--------------------------------------



Bearbeitet von	Europanel
----------------	-----------

Datum	2013.08.05
-------	------------




Maßstab	1:2
---------	-----

Nr. der Zeichnung	21–44
-------------------	-------

Änderung	A
----------	---

Datei	21–44.dwg
-------	-----------

Die endgültige Entscheidung für die Auswahl und die Details zur konkreten Ausführung der Konstruktion wird von dem Projektanten getroffen.

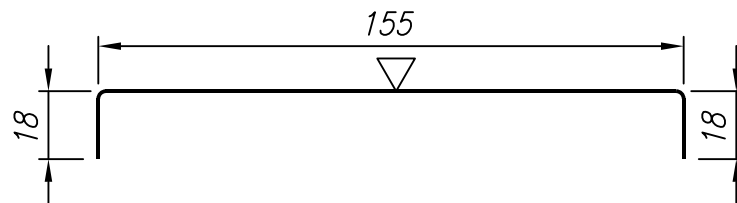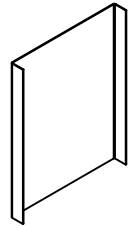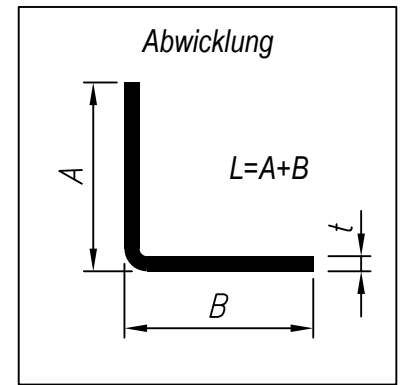

* – Die Maßangaben des Kantprofils sind von den Maßangaben der Platten nicht abhängig.

1	– *	–	–	–	0.5	191	200	0.75
LP	Plattenstärke D [mm]	A [mm]	B [mm]	K [°]	Blechstärke [mm]	Abwicklung [mm]	Längen [mm]	Gewicht [kg/mb]

Projekt	–
	–

Inhalt	Kantprofil 045 Befestigungsprofil – Basis
--------	--





Bearbeitet von	Europanel	Datum	2013.08.05
----------------	-----------	-------	------------

Maßstab	1:2
---------	-----

Nr. der Zeichnung	21-45	Änderung	A
-------------------	-------	----------	---

Datei	21-45.dwg
-------	-----------

Die endgültige Entscheidung für die Auswahl und die Details zur konkreten Ausführung der Konstruktion wird von dem Projektanten getroffen.

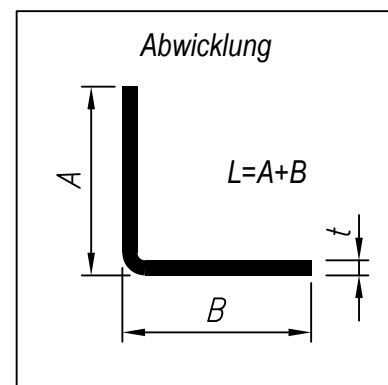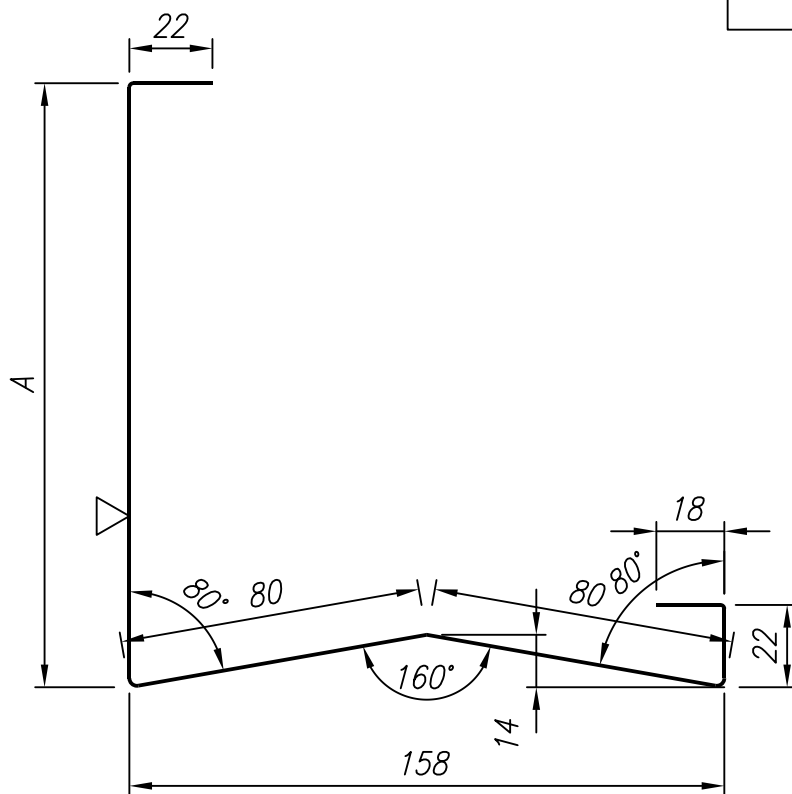

10	160	240	–	–	0.5	462	1250; 2000; 2500	1.81
9	150	230	–	–	0.5	452	1250; 2000; 2500	1.77
8	125	205	–	–	0.5	427	1250; 2000; 2500	1.68
7	120	200	–	–	0.5	422	1250; 2000; 2500	1.66
6	100	180	–	–	0.5	402	1250; 2000; 2500	1.58
5	80	160	–	–	0.5	382	1250; 2000; 2500	1.50
4	75							
3	60							
2	50							
1	40							
LP	Plattenstärke D [mm]	A [mm]	B [mm]	K [°]	Blechstärke [mm]	Abwicklung [mm]	Längen [mm]	Gewicht [kg/mb]

Projekt	–
	–

Inhalt	Kantprofil 046 Außeneckprofil
--------	----------------------------------



Bearbeitet von	Europanel
----------------	-----------

Datum	2013.08.05
-------	------------




Maßstab	1:2
---------	-----

Nr. der Zeichnung	21-46
-------------------	-------

Änderung	A
----------	---

Datei	21-46.dwg
-------	-----------

Die endgültige Entscheidung für die Auswahl und die Details zur konkreten Ausführung der Konstruktion wird von dem Projektanten getroffen.

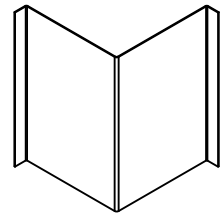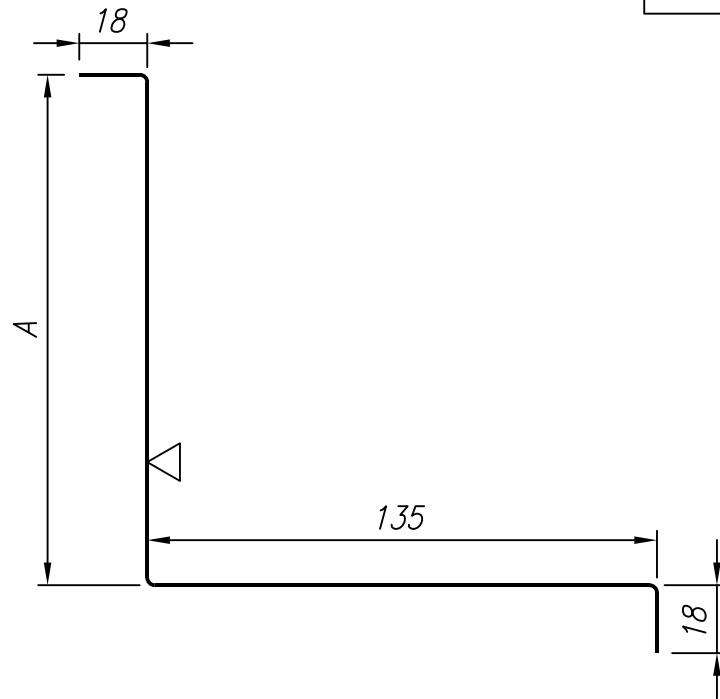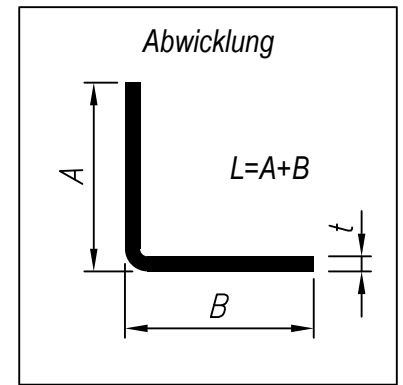

10	160	215	–	–	0.5	386	200	1.52
9	150	205	–	–	0.5	376	200	1.48
8	125	180	–	–	0.5	351	200	1.38
7	120	175	–	–	0.5	346	200	1.36
6	100	155	–	–	0.5	326	200	1.28
5	80	135	–	–	0.5	306	200	1.20
4	75							
3	60							
2	50							
1	40							
LP	Plattenstärke D [mm]	A [mm]	B [mm]	K [°]	Blechstärke [mm]	Abwicklung [mm]	Längen [mm]	Gewicht [kg/mb]

Projekt	–
	–

Inhalt	Kantprofil 047 Außeneckprofil – Basis
--------	--




Bearbeitet von	Europanel	Datum	2013.08.05
----------------	-----------	-------	------------

Maßstab	1:2
---------	-----

Nr. der Zeichnung	21–47	Änderung	A
-------------------	-------	----------	---

Datei	21–47.dwg
-------	-----------

Die endgültige Entscheidung für die Auswahl und die Details zur konkreten Ausführung der Konstruktion wird von dem Projektanten getroffen.

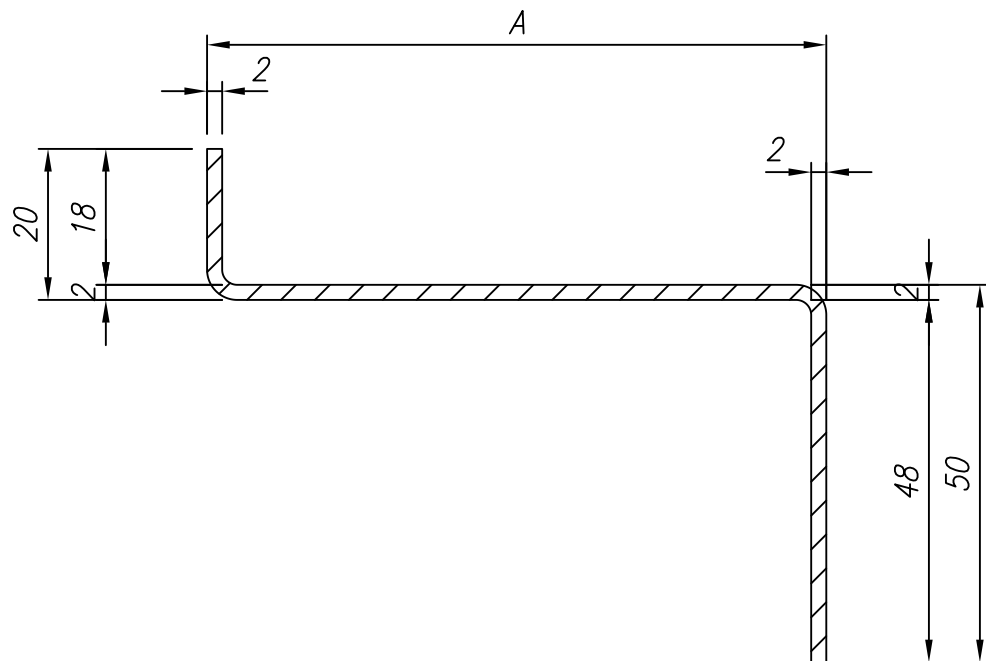

<i>Datei</i>	21-48.dwg
--------------	-----------

Die endgültige Entscheidung für die Auswahl und die Details zur konkreten Ausführung der Konstruktion wird von dem Projektanten getroffen.